


**ZAŁĄCZNIK GRAFICZNY
DO UCHWAŁY NR
RADY MIEJSKIEJ W USTRZYKACH DOLNYCH
Z DNIA.....**

MAPA EWIDENCJI GRUNTÓW
obr. Jamna Górna 0011: dz. 8/11, 8/12, 8/20
Sekcje mapy: 8.115.08.3; 8.115.08.4
SKALA 1:5000

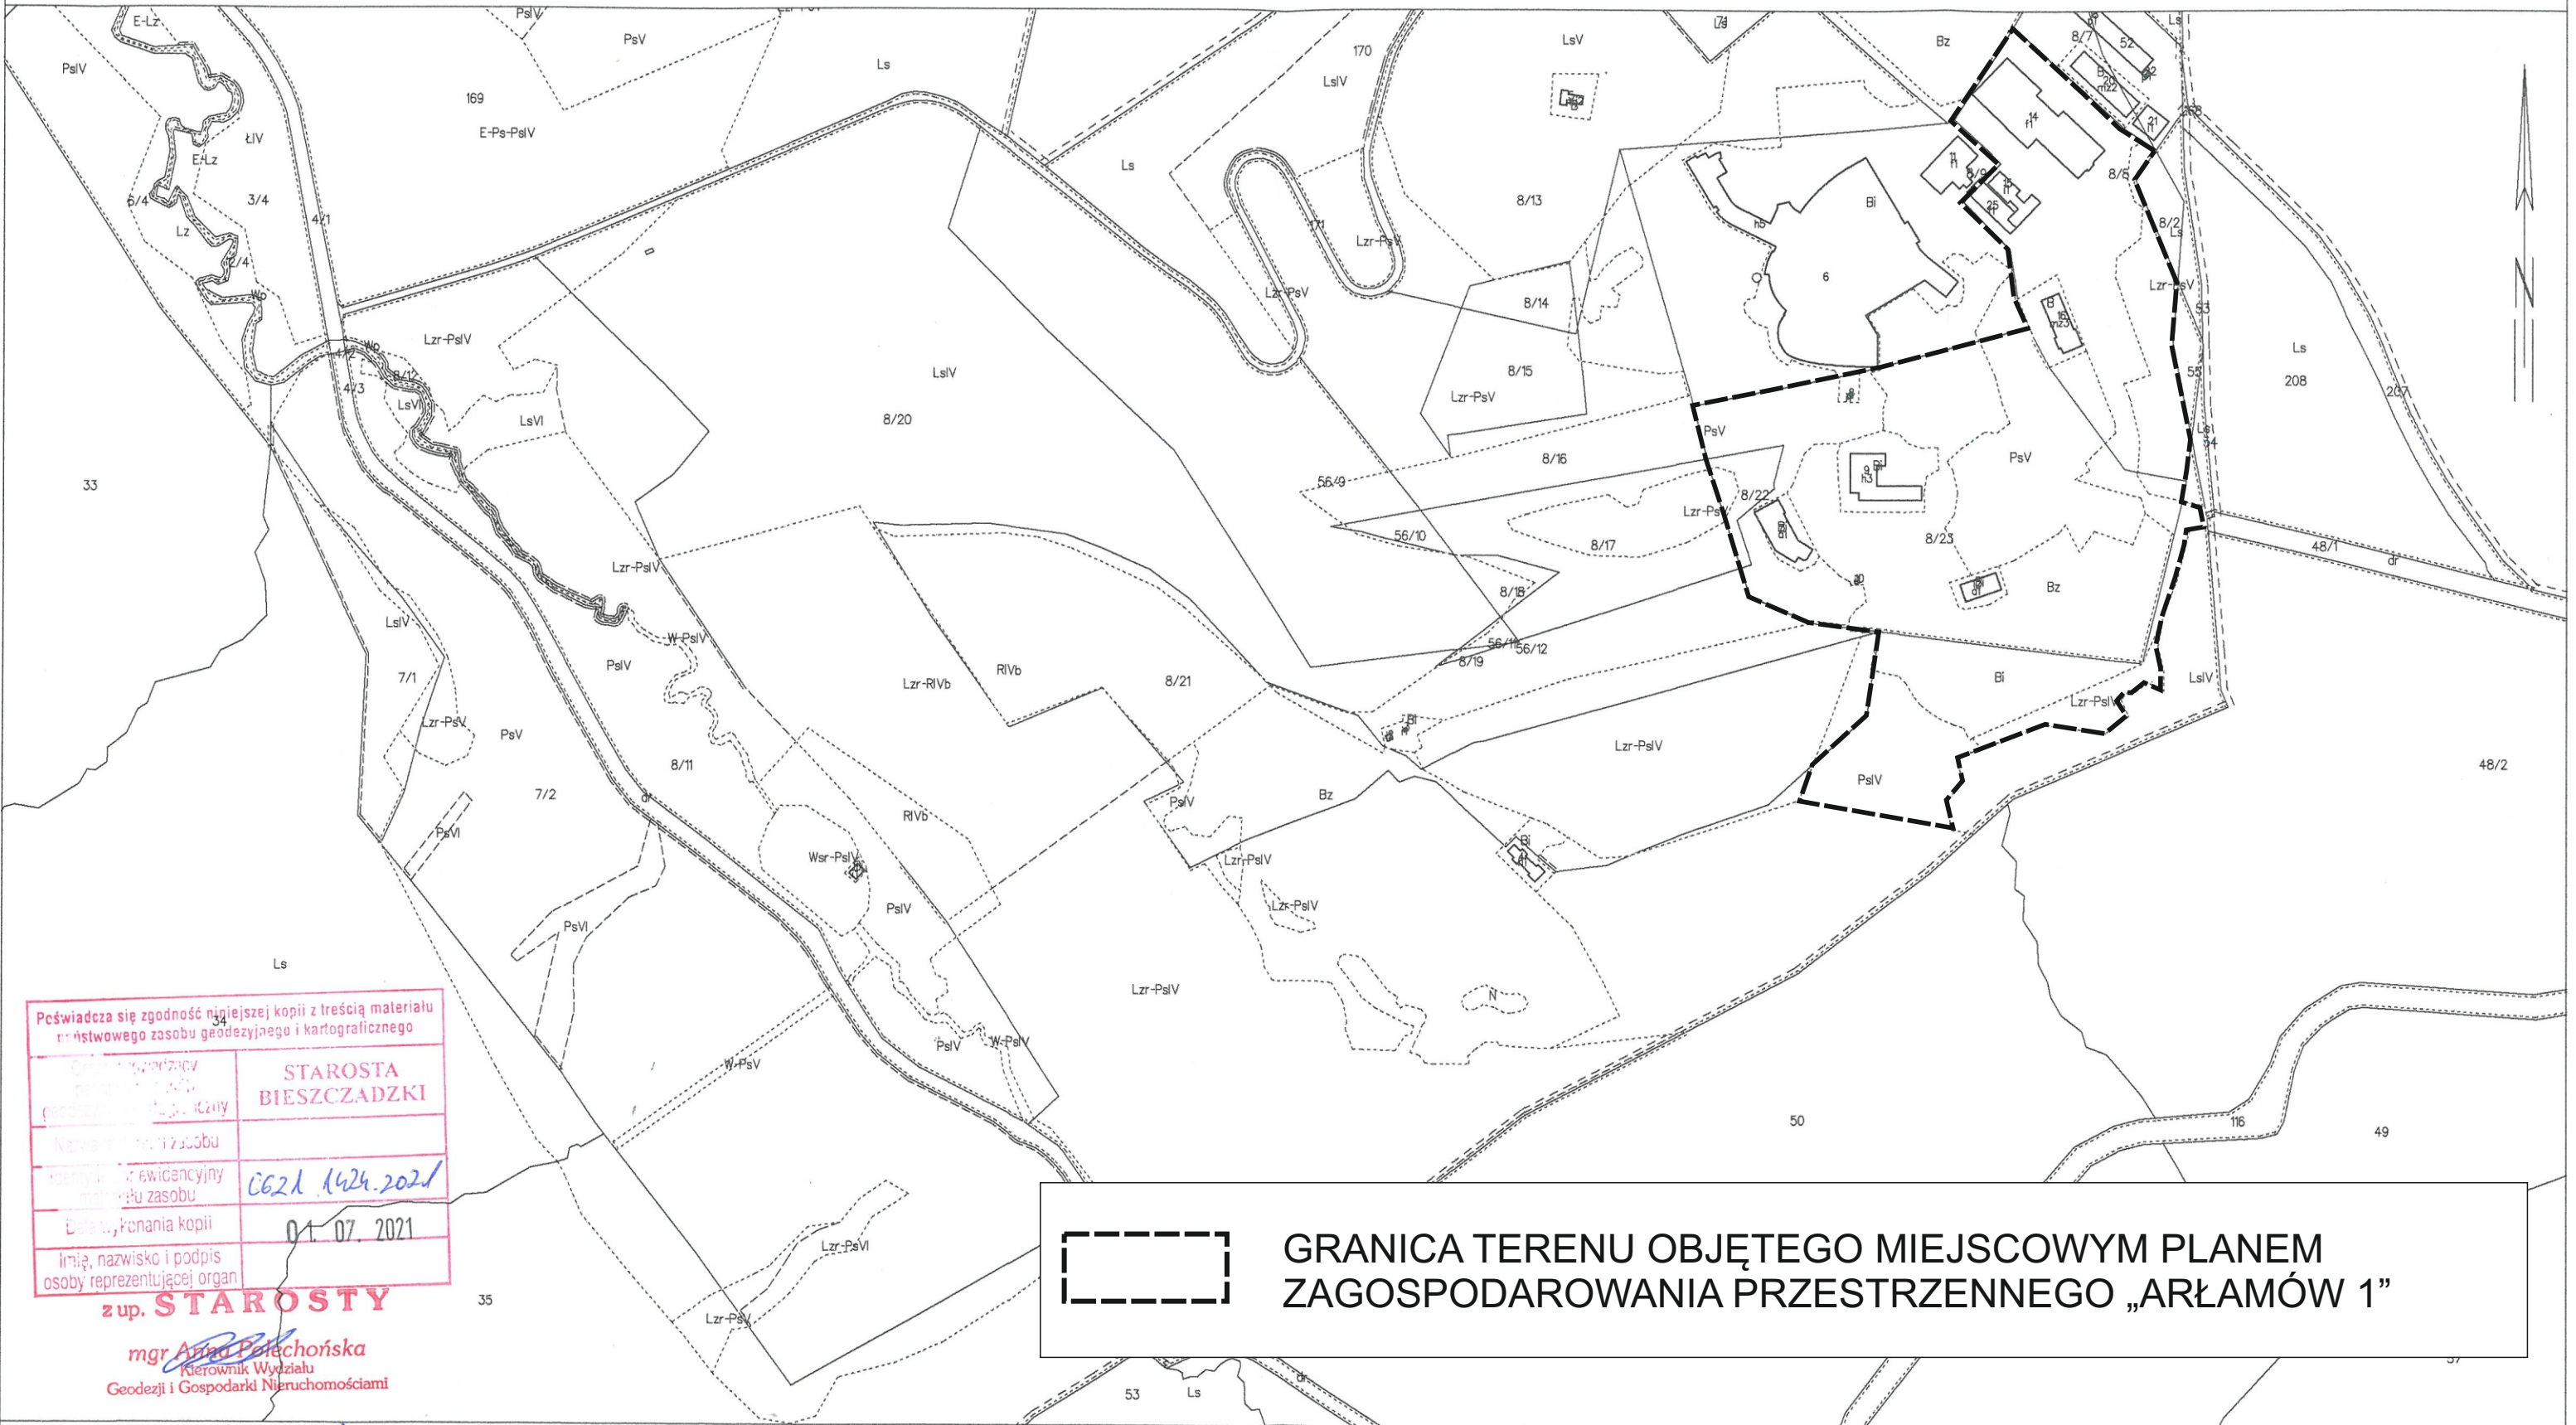

Poświadczam zgodność niniejszej kopii z treścią materiału
miejscowego zasobu geodezyjnego i kartograficznego

Imię i nazwisko funkcyjny	STAROSTA BIESZCZADZKI
Nazwa miejscowego zasobu	
Identyfikator ewidencyjny miejscowego zasobu	CG21.1424.2021
Data wyłonienia kopii	01.07.2021
Imię, nazwisko i podpis osoby reprezentującej organ	

z up. STAROSTY

**GRANICA TERENU OBJĘTEGO MIEJSCOWYM PLANEM
ZAGOSPODAROWANIA PRZESTRZENNEGO „ARŁAMÓW 1”**

mgr Anna Polechońska
Kierownik Wydziału
Geodezji i Gospodarki Nieruchomościami