


SKALA 1:500

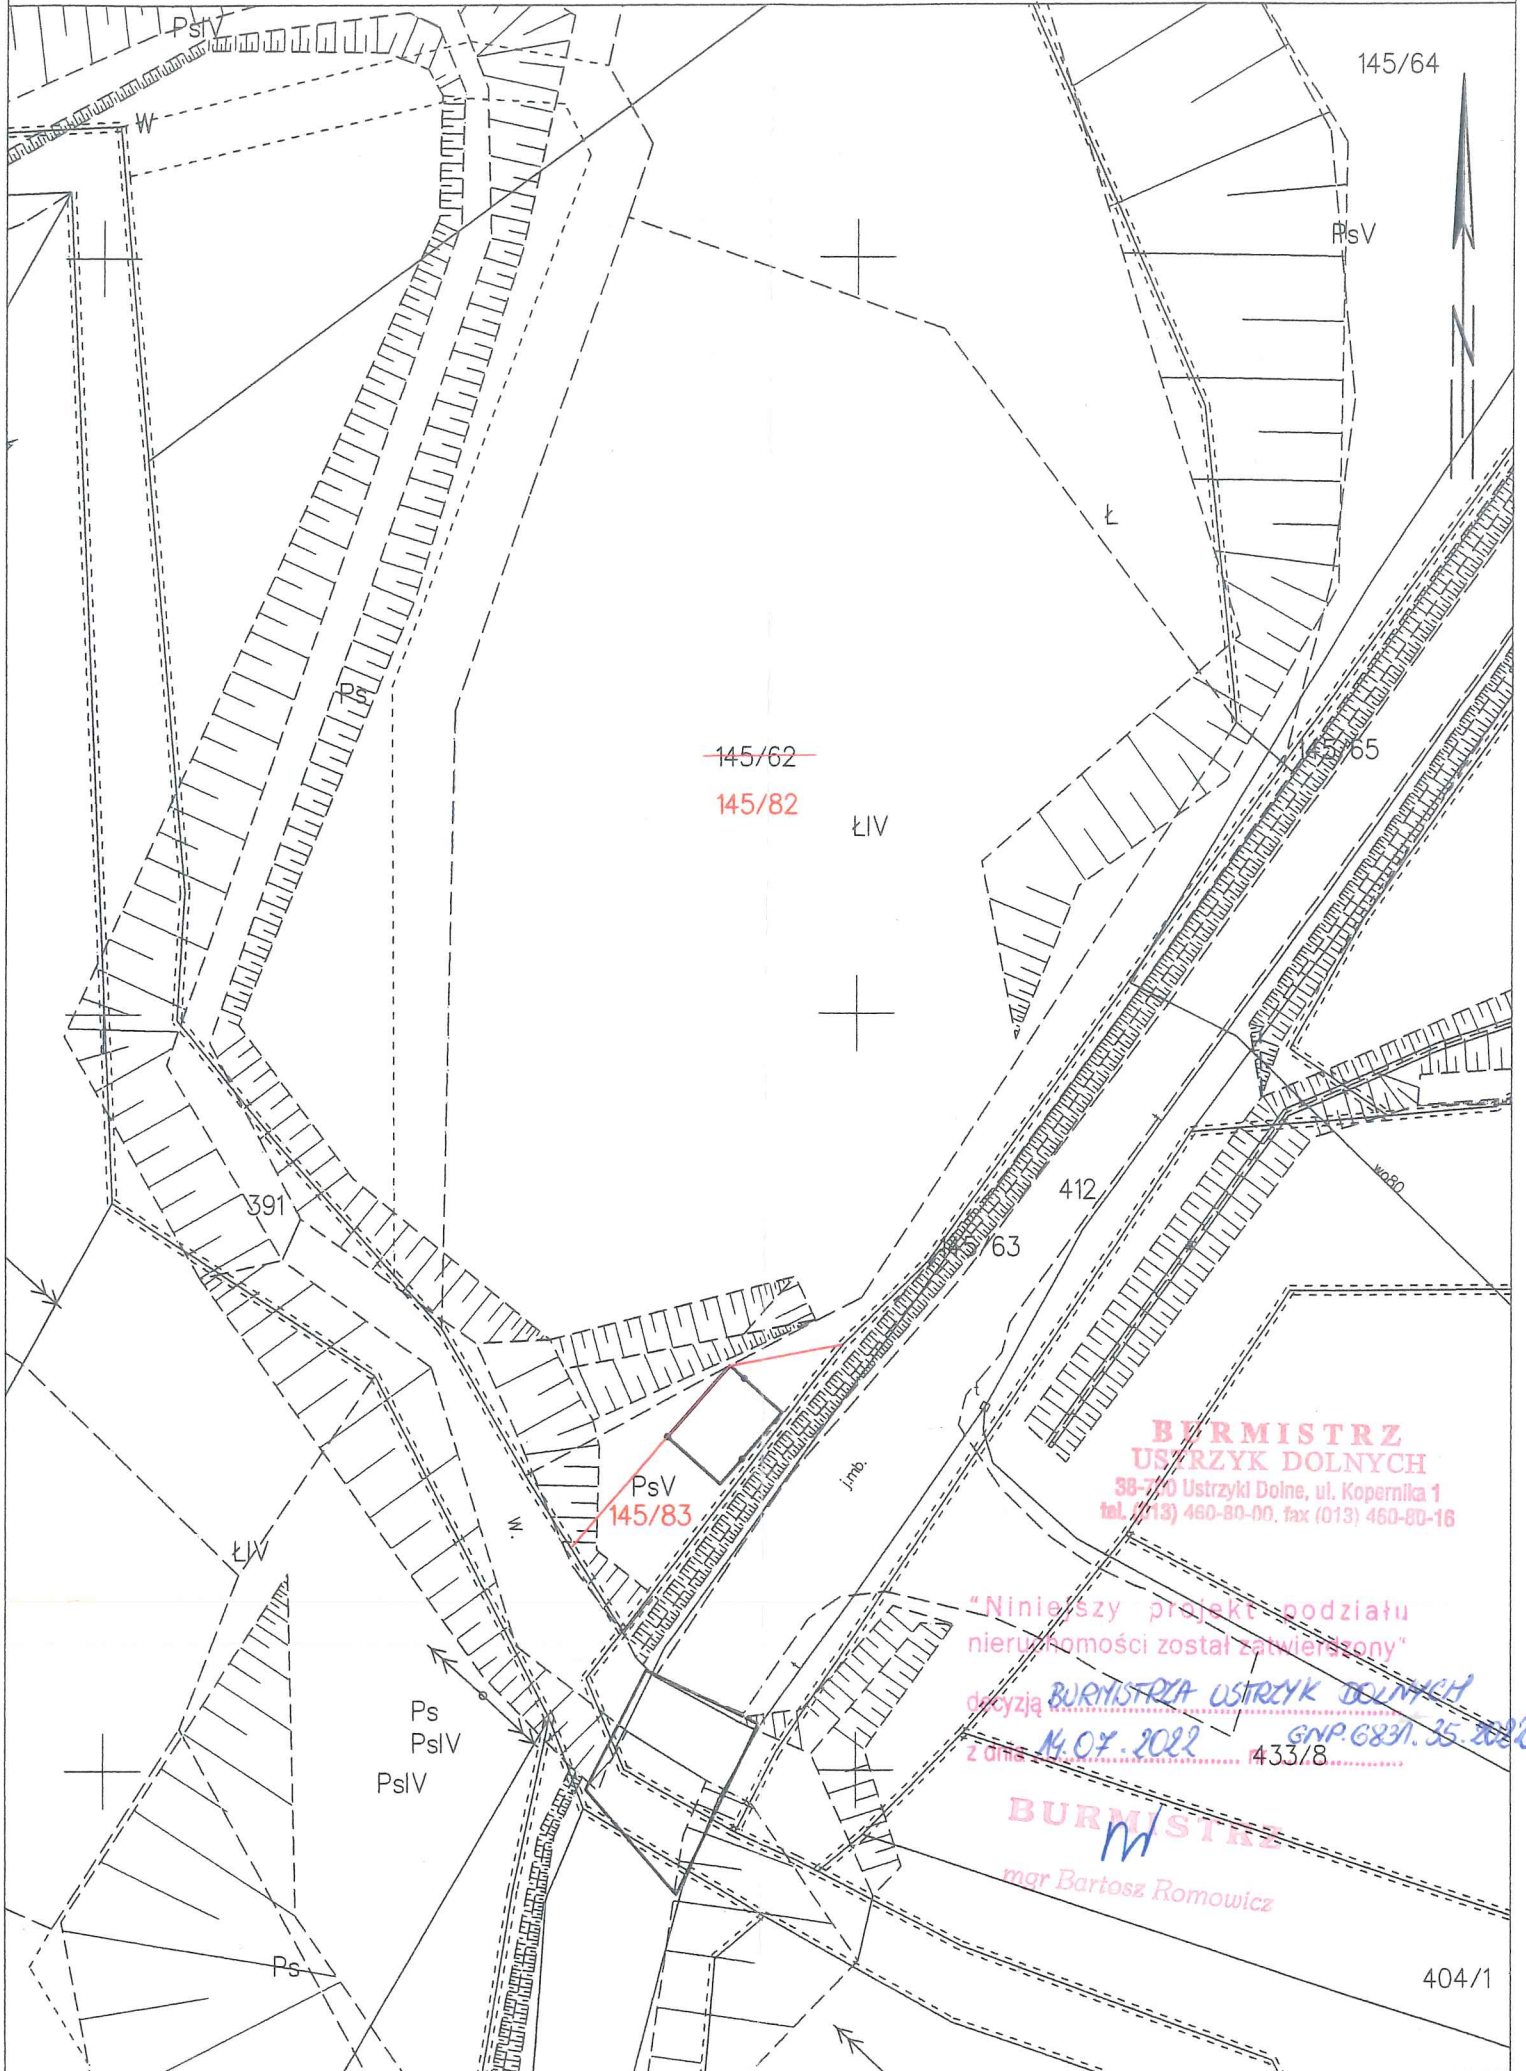

145/64

PsV

~~145/62~~

145/82

ŁIV

65

391

412

63

PsV  
145/83

Jmb.

**BURMISTRZ  
USTRZYKI DOLNE**  
38-770 Ustrzyki Dolne, ul. Kopernika 1  
tel. (013) 460-80-00, fax (013) 460-80-16

"Niniejszy projekt podziału  
nieruchomości został zatwierdzony"

decyzją **BURMISTRZA USTRZYKI DOLNE**  
z dnia **14.07.2022** GMP.6831.35.2022  
433/8

**BURMISTRZ**  
mgr **Bartosz Romowicz**

404/1