



Załącznik
do uchwały Nr
Rady Miejskiej w Ustrzykach Dolnych
z dnia

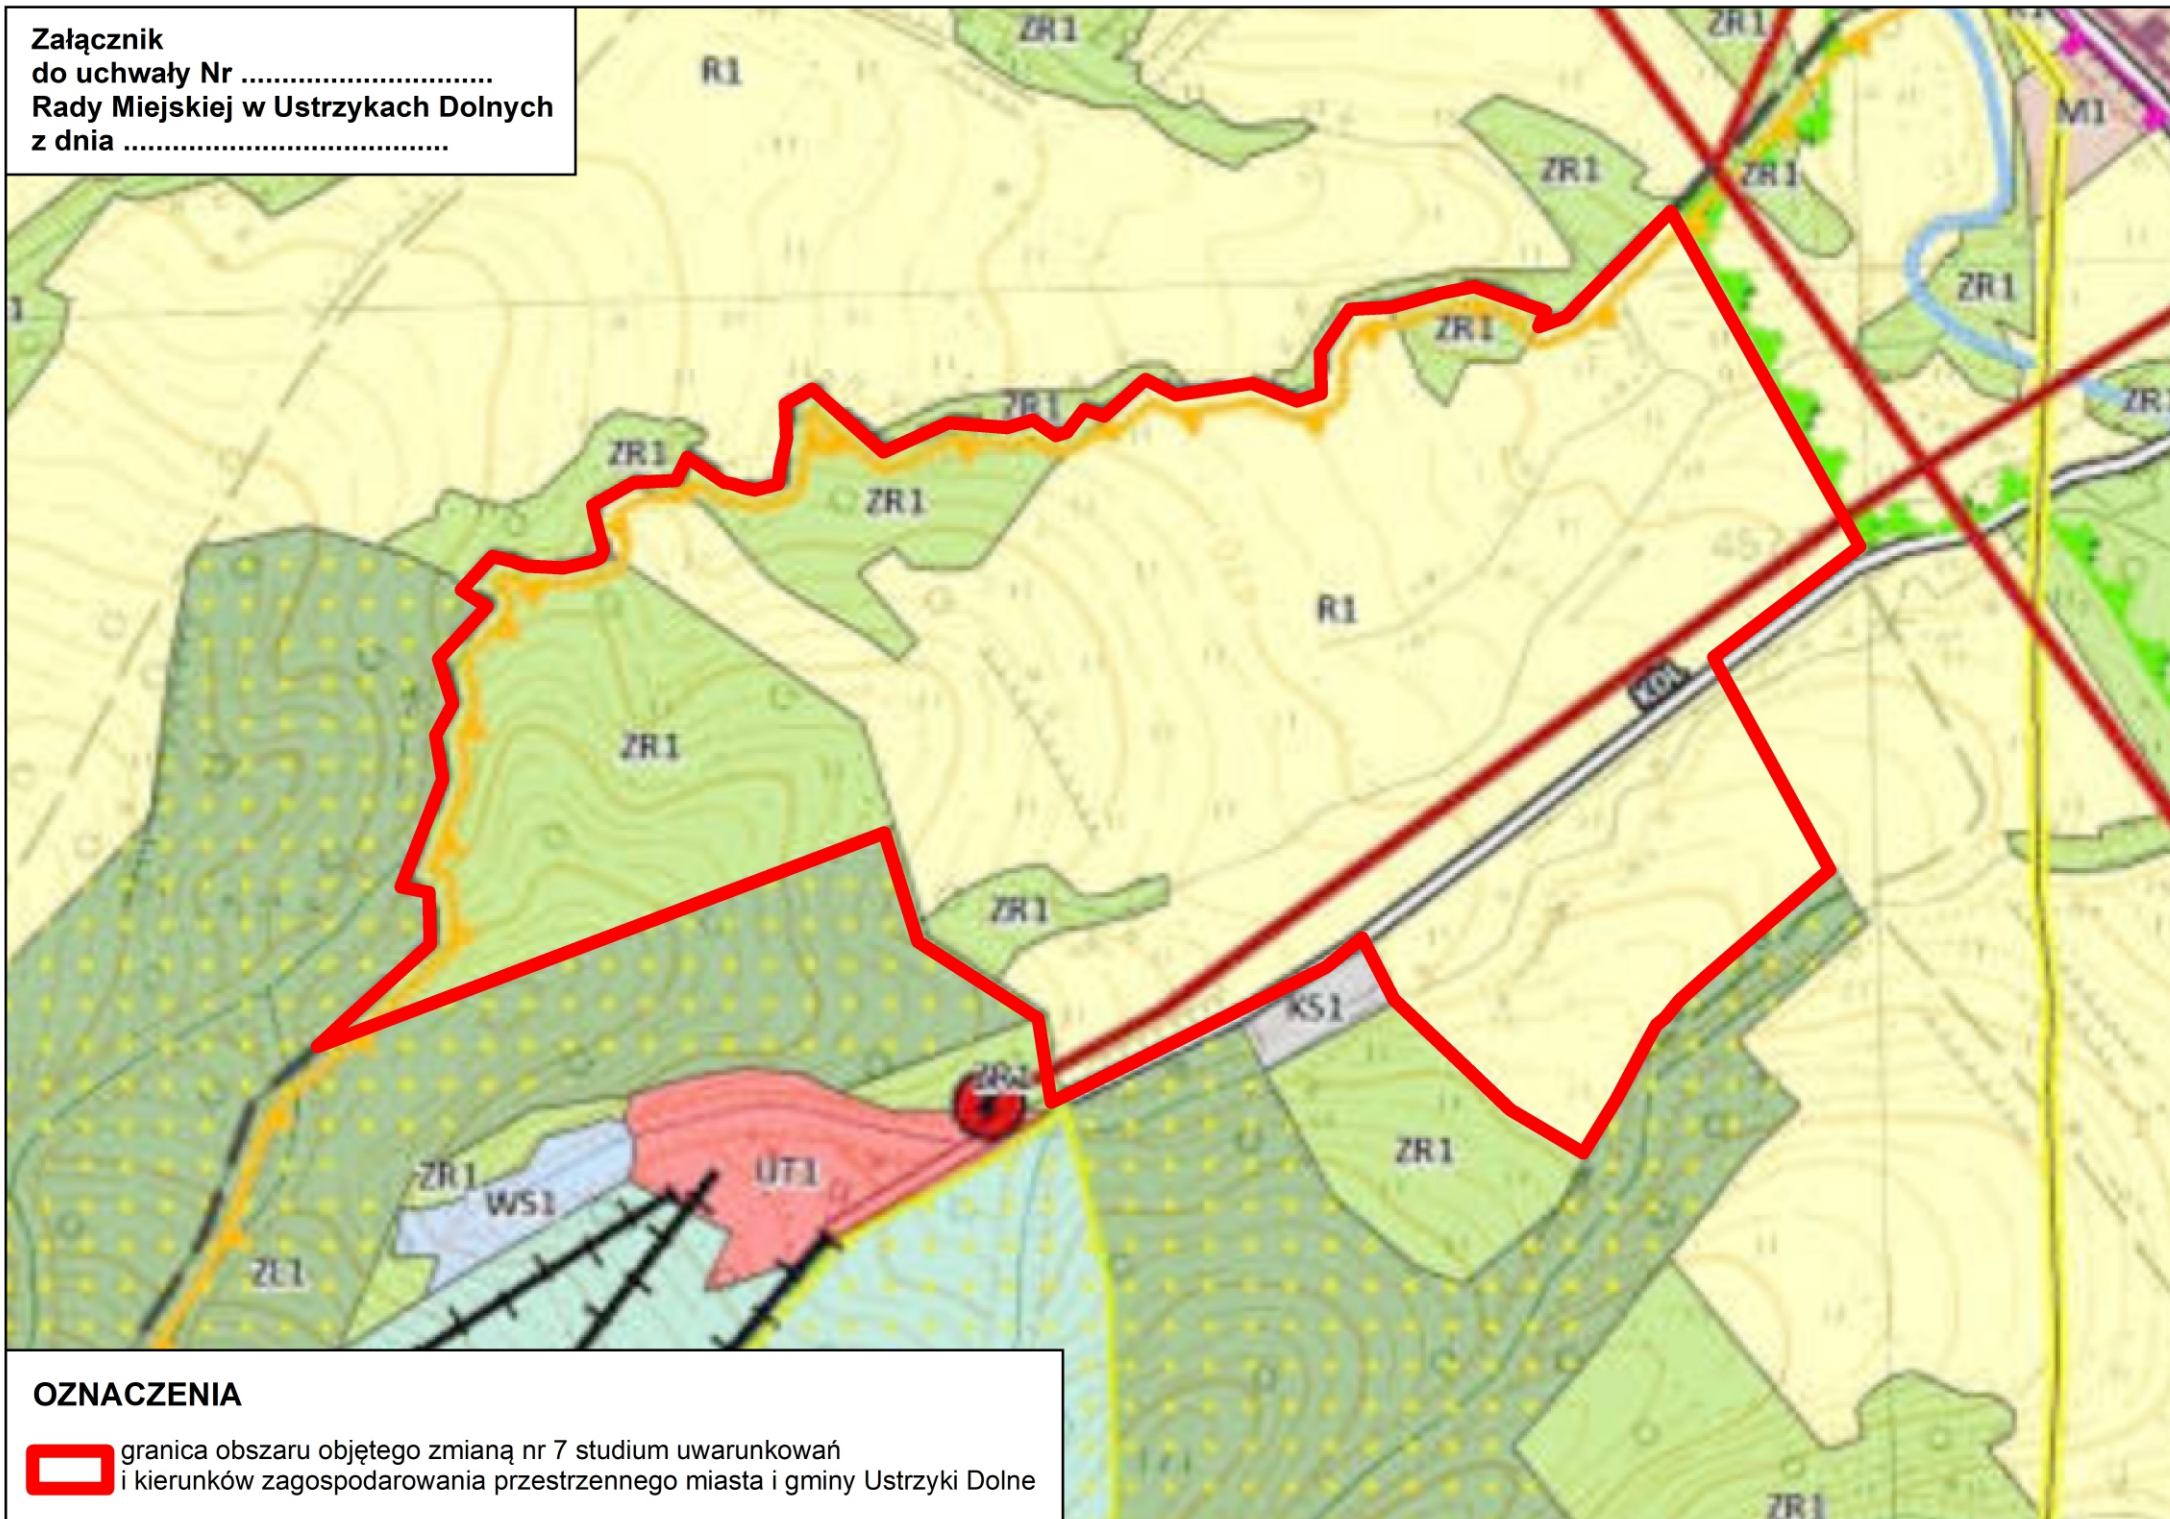

OZNACZENIA

 granica obszaru objętego zmianą nr 7 studium uwarunkowań
i kierunków zagospodarowania przestrzennego miasta i gminy Ustrzyki Dolne