SKALA 1:500

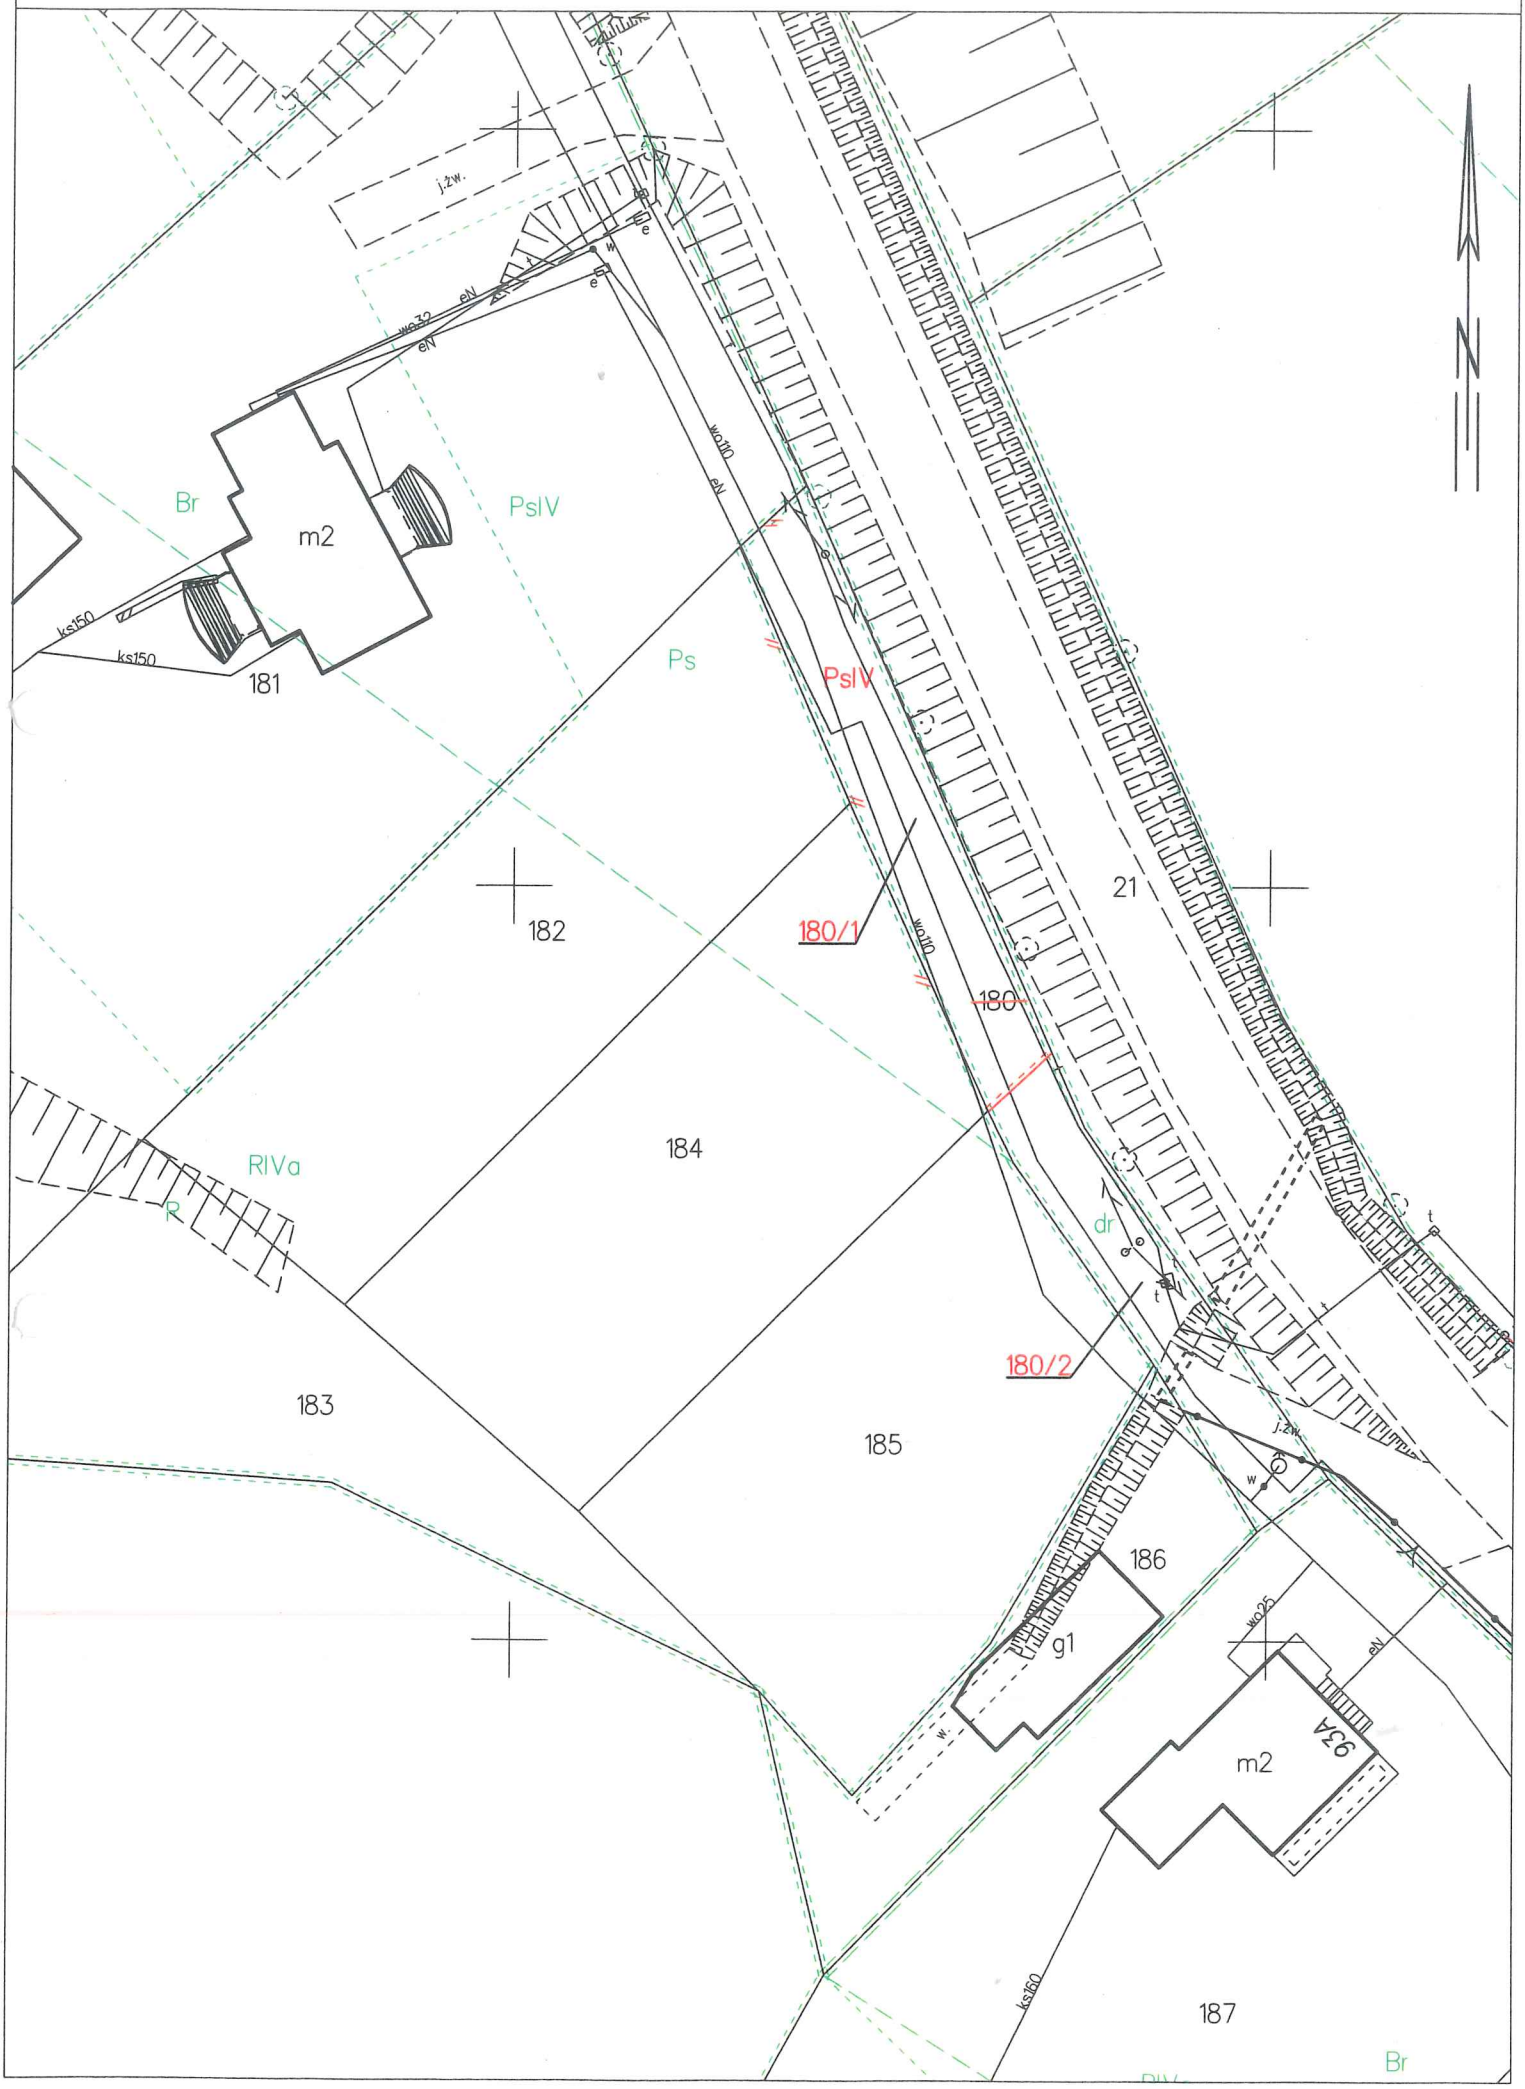
Br
m2
PsIV
ks150
ks150
181
Ps
PsIV
182
180/1
180
21
184
RIVa
R
dr
180/2
183
185
186
g1
j.zw.
wo25
eN
93A
m2
ks160
187
Br