


SKALA 1:500

1863123067

8110831122

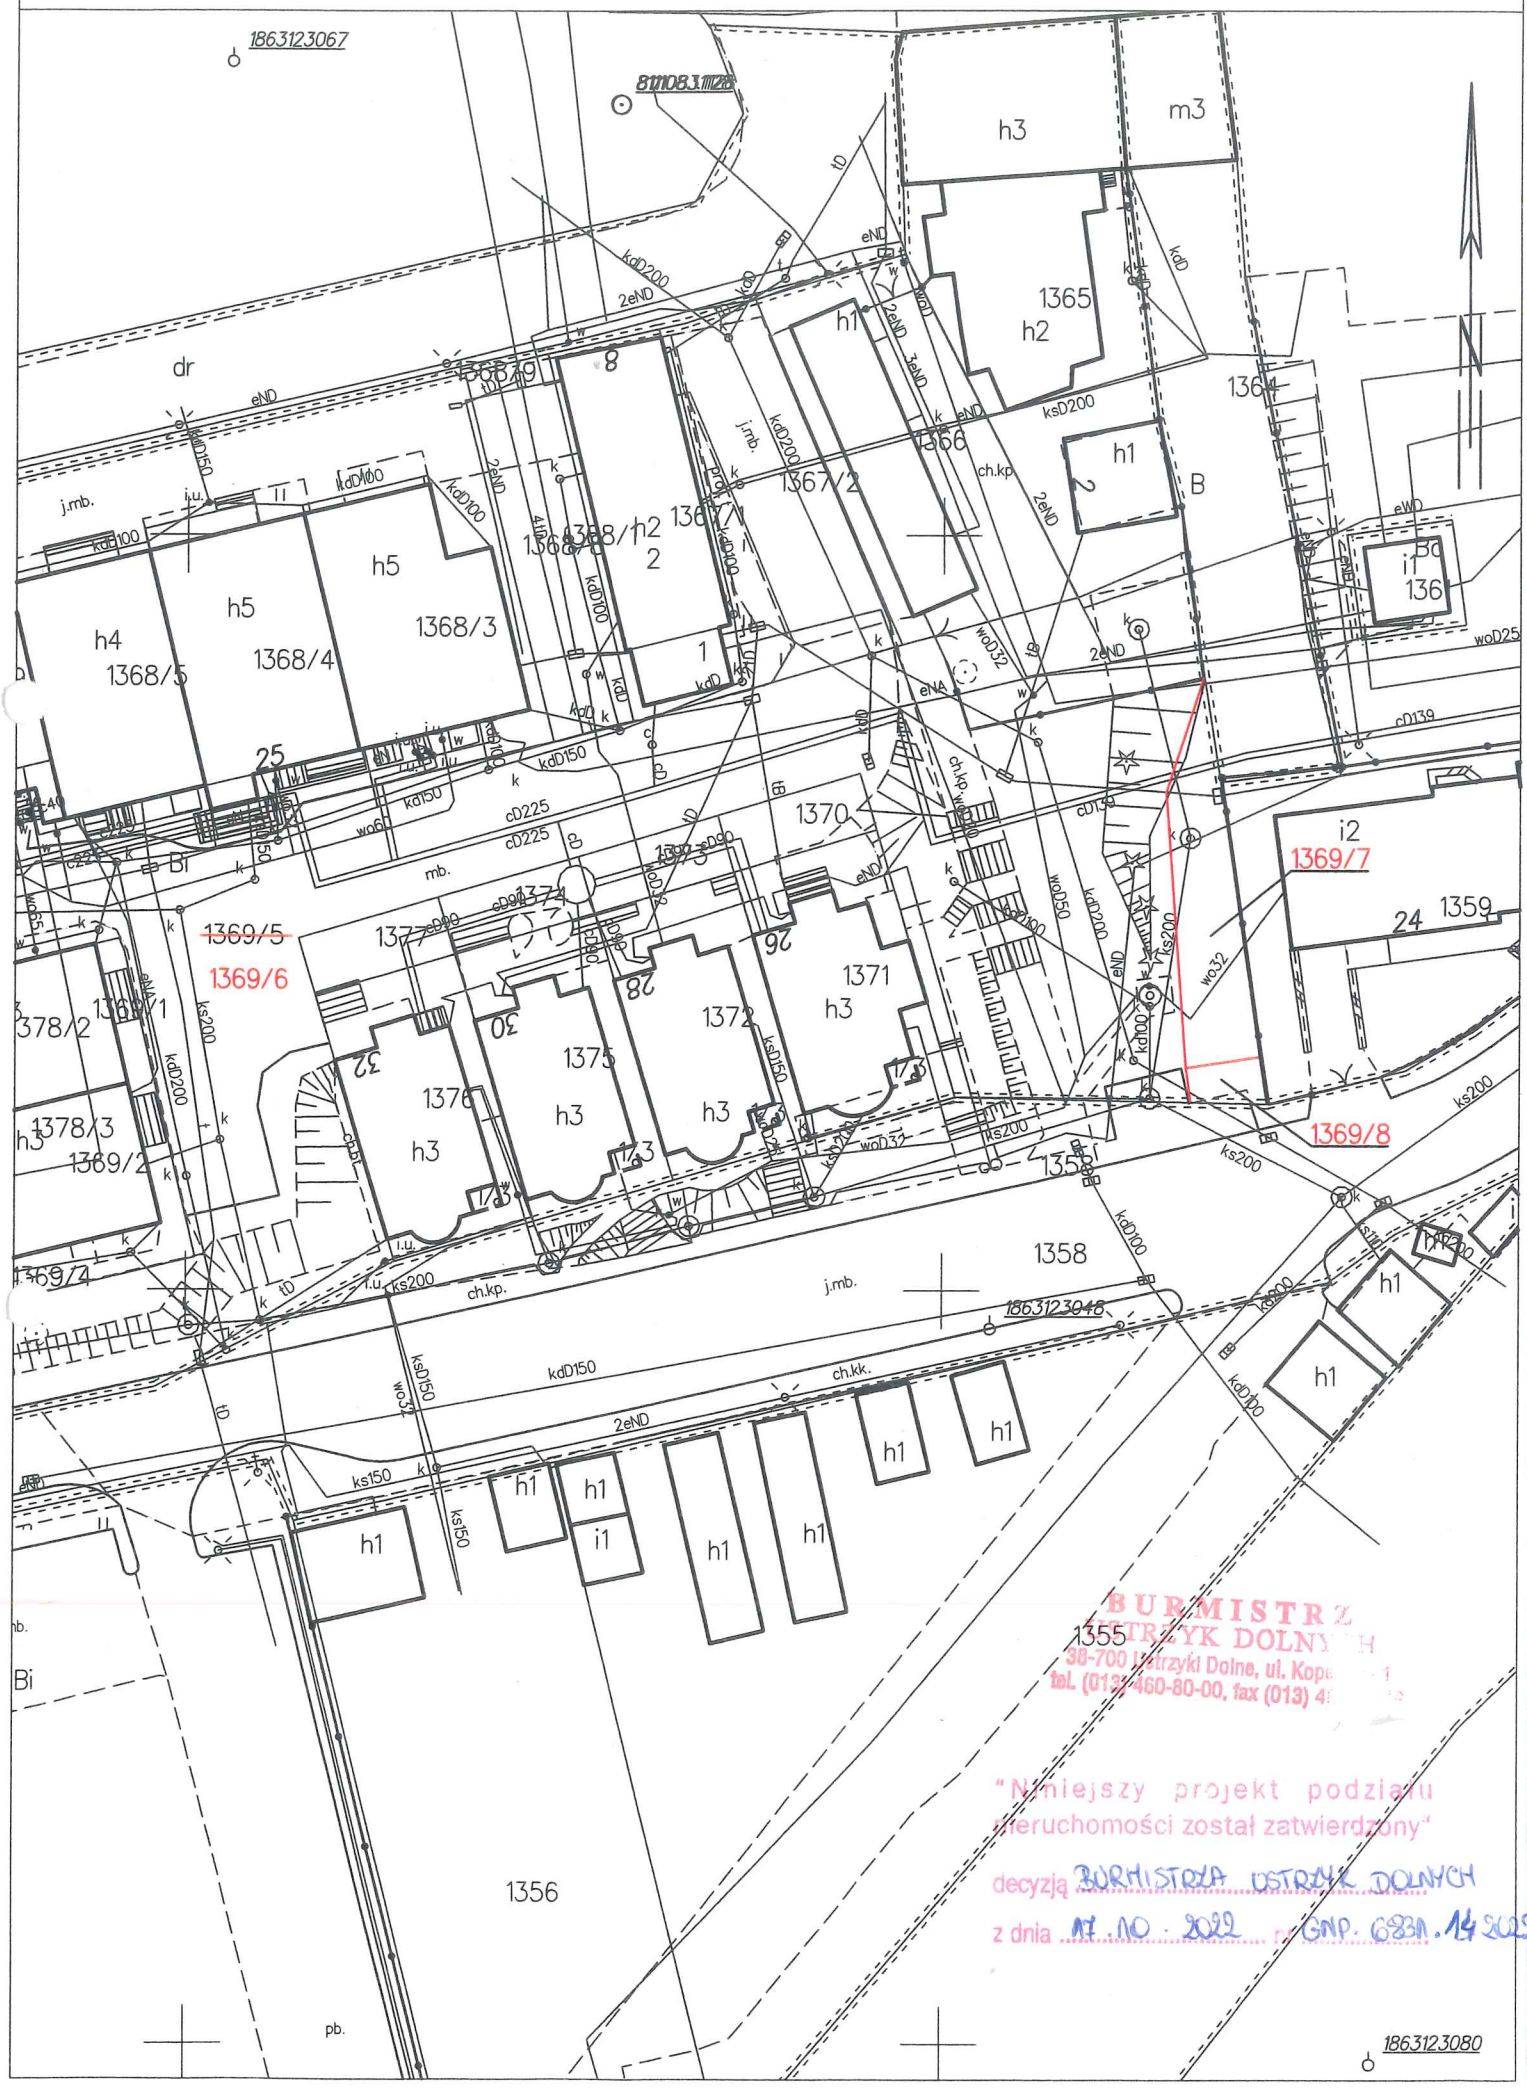

1369/5  
1369/6

i2  
1369/7

1369/8

**BURMISTRZ**  
**OSTRZYK DOLNYCH**  
 30-700 Ostryki Dolne, ul. Kopca 1  
 tel. (013) 460-80-00, fax (013) 460-80-01

"Niniejszy projekt podziału nieruchomości został zatwierdzony"  
 decyzją **BURMISTRZA OSTRZYK DOLNYCH**  
 z dnia **11.01.2022** r. GMP. 6831.14.2022

1863123080