


SKALA 1:500

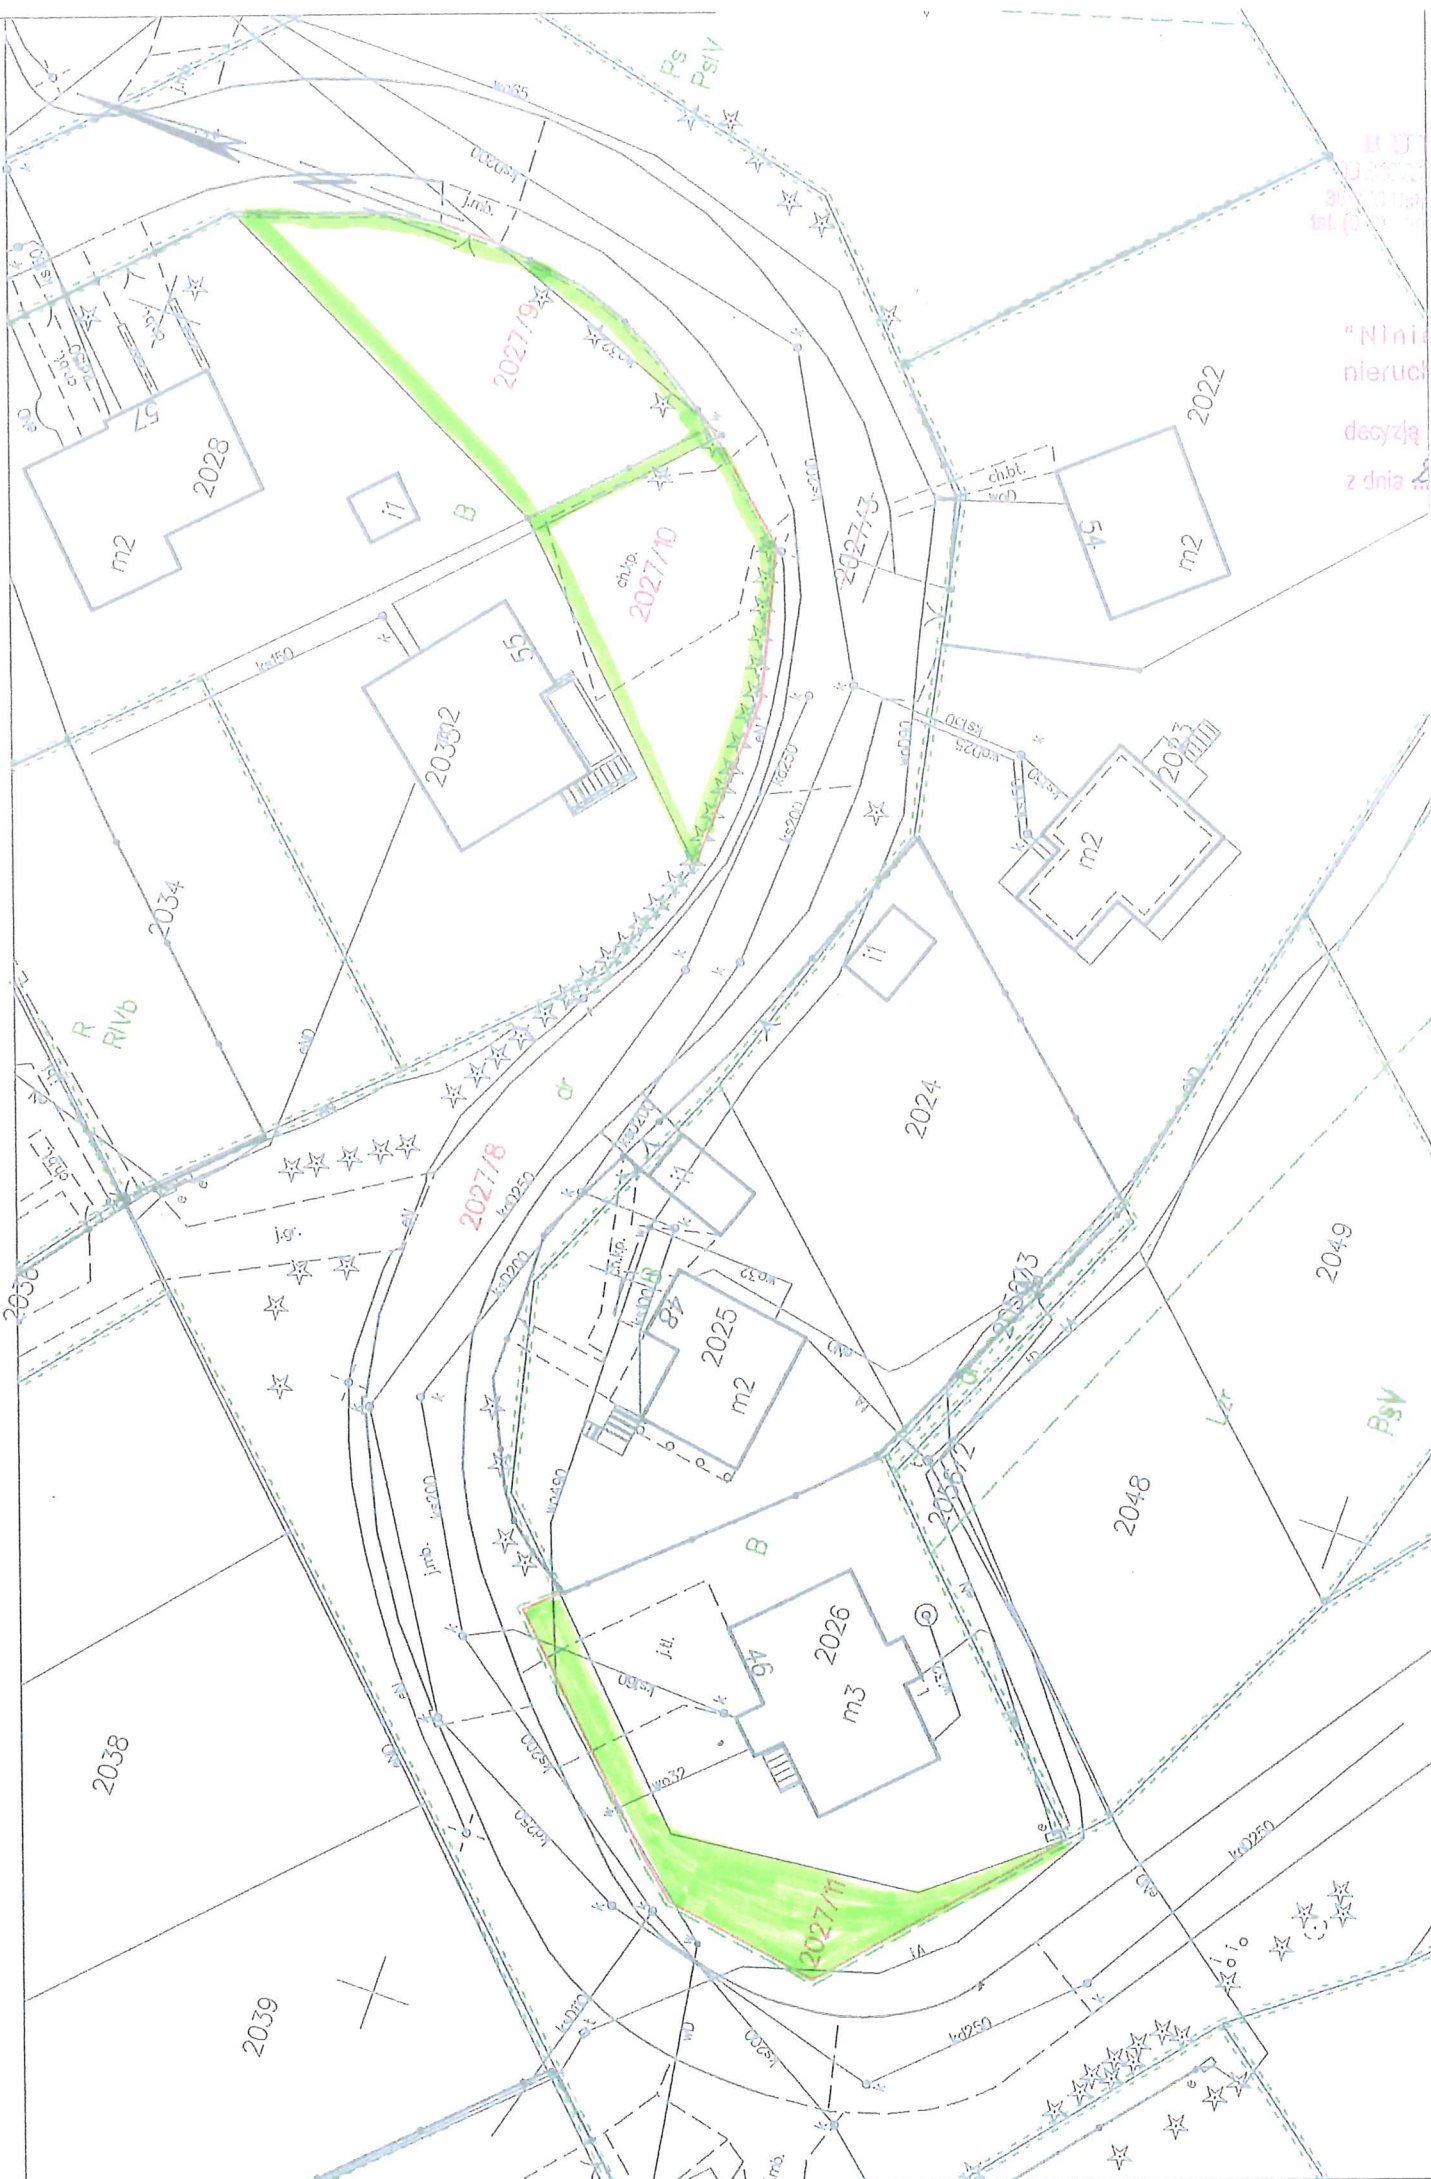

BU  
U  
90  
tel. (0)  
"Niniejsza  
nieruch  
decyzją  
z dnia