


HOSZÓW
Gmina Ustrzyki Dolne

Lokalizacja przystanków komunikacyjnych km ok. 4+7384+823 wg Koncepcji
Przebudowy/rozbudowy
drogi wojewódzkiej Nr 896 Ustrzyki Dolne – Ustrzyki Górne

HOSZÓW
Załącznik nr 1a do uchwały
Nr /..... /23
Rady Miejskiej w Ustrzykach Dolnych
z dnia 2023 r.

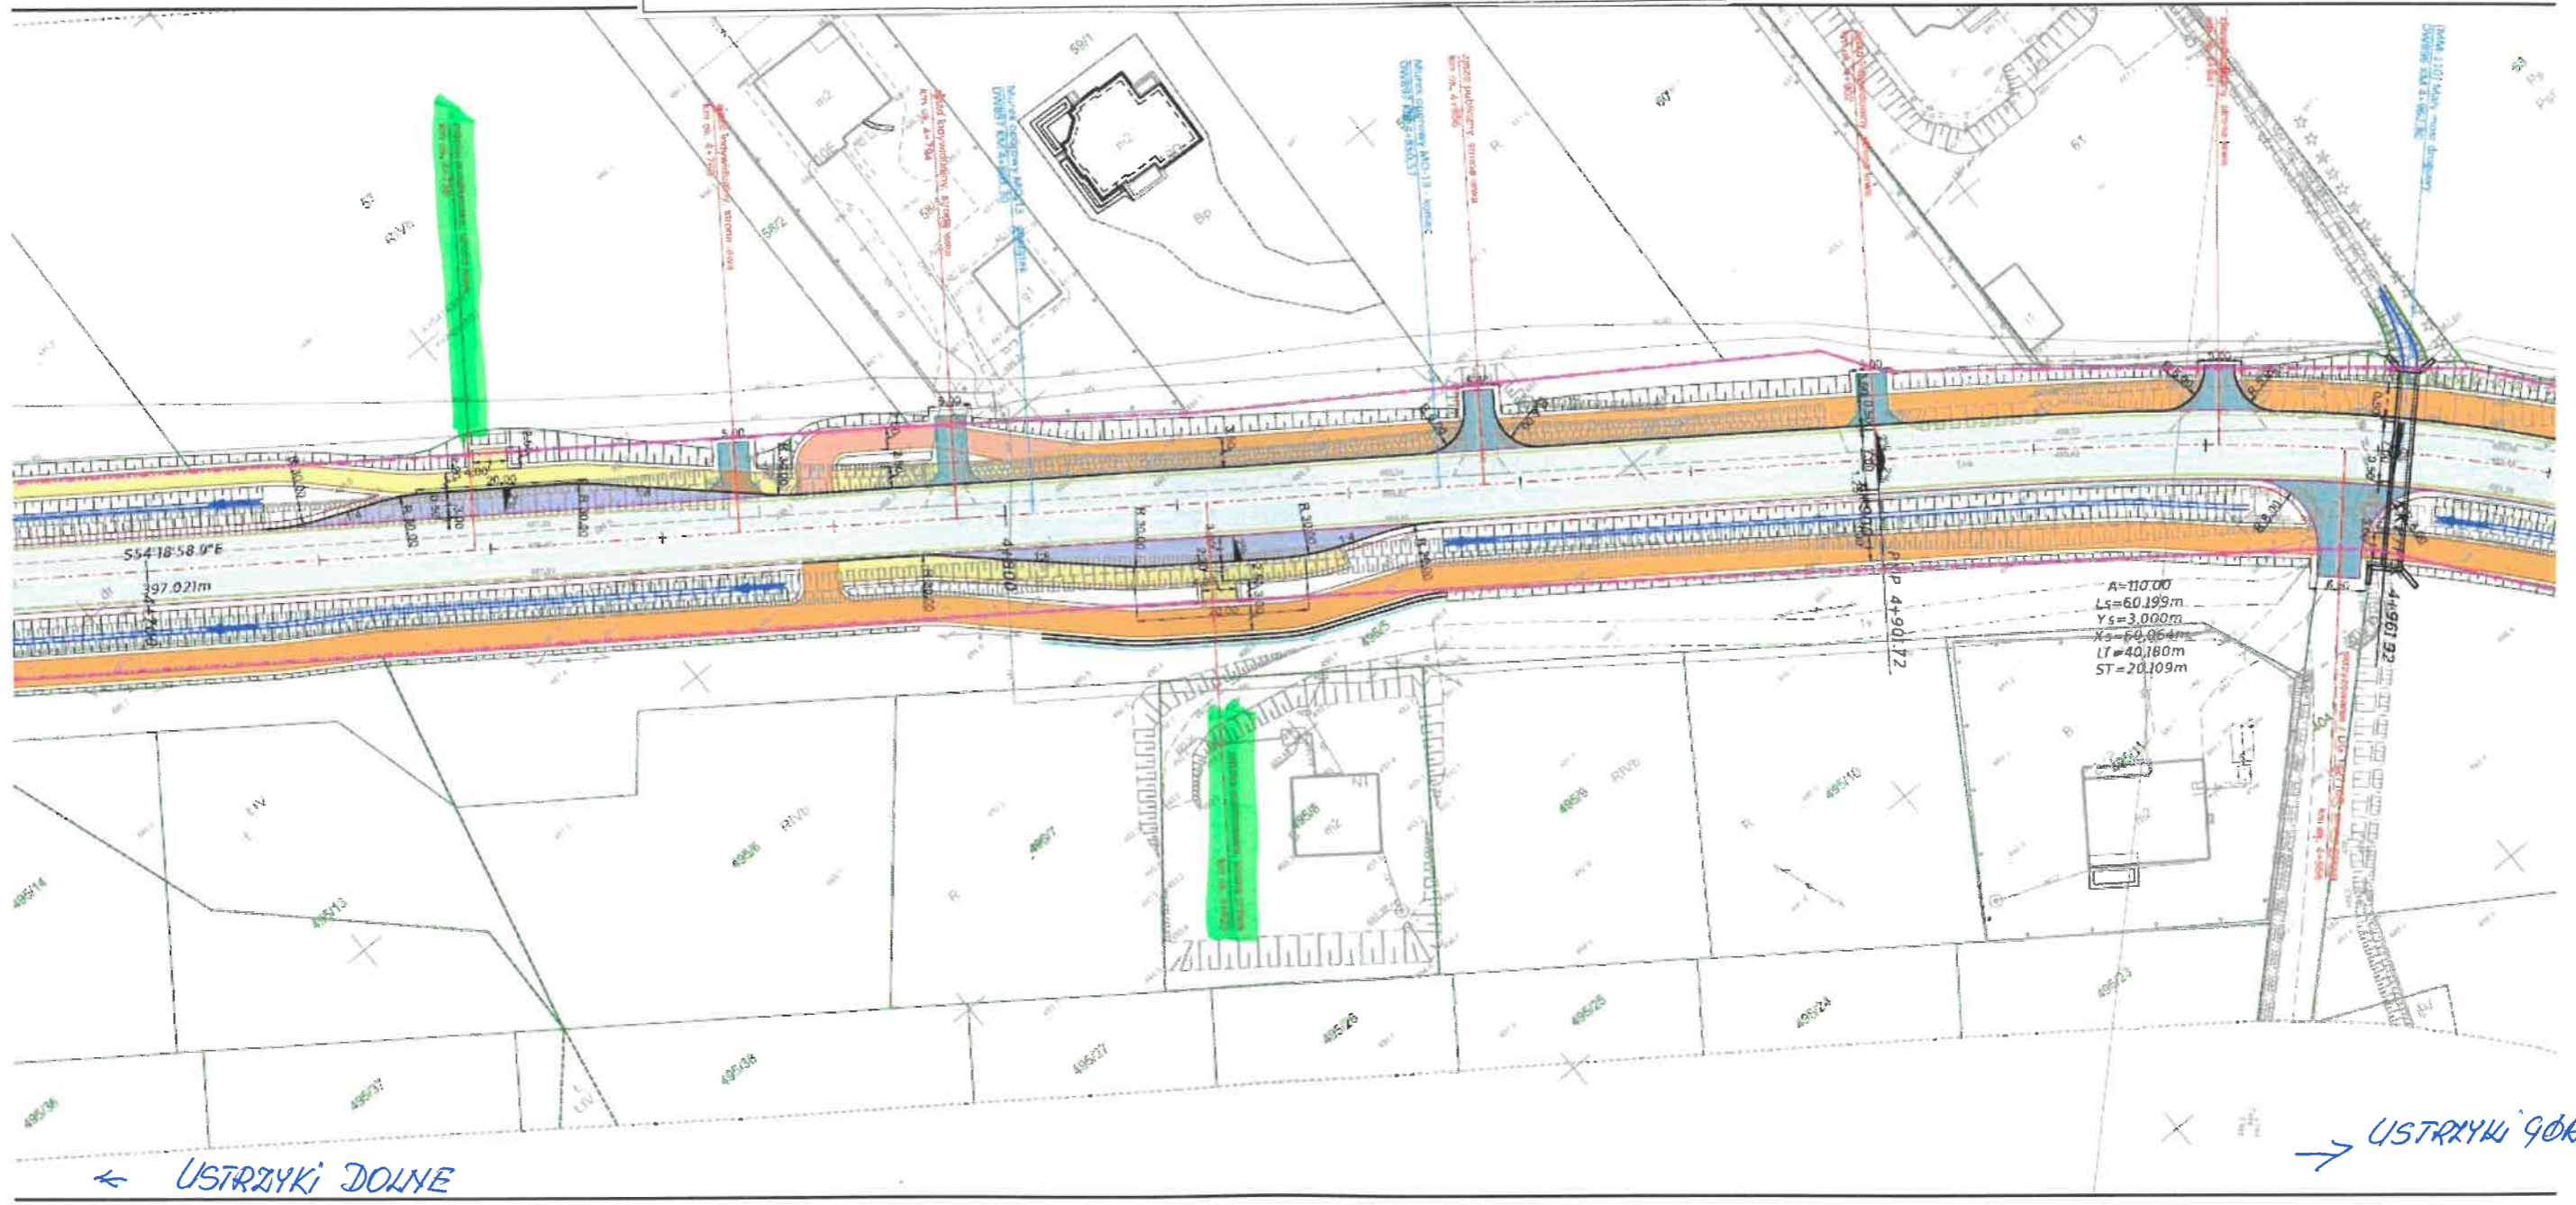

← USTRZYKI DOLNE

→ USTRZYKI GÓRNE