


ZMIANA NR 7 STUDIUM UWARUNKOWAŃ I KIERUNKÓW ZAGOSPODAROWANIA PRZESTRZENNEGO MIASTA I GMINY USTRZYKI DOLNE


KIERUNKI ZAGOSPODAROWANIA PRZESTRZENNEGO

skala 1:10 000


Załącznik Nr 2b do uchwały Nr
Rady Miejskiej w Ustrzykach Dolnych
z dnia

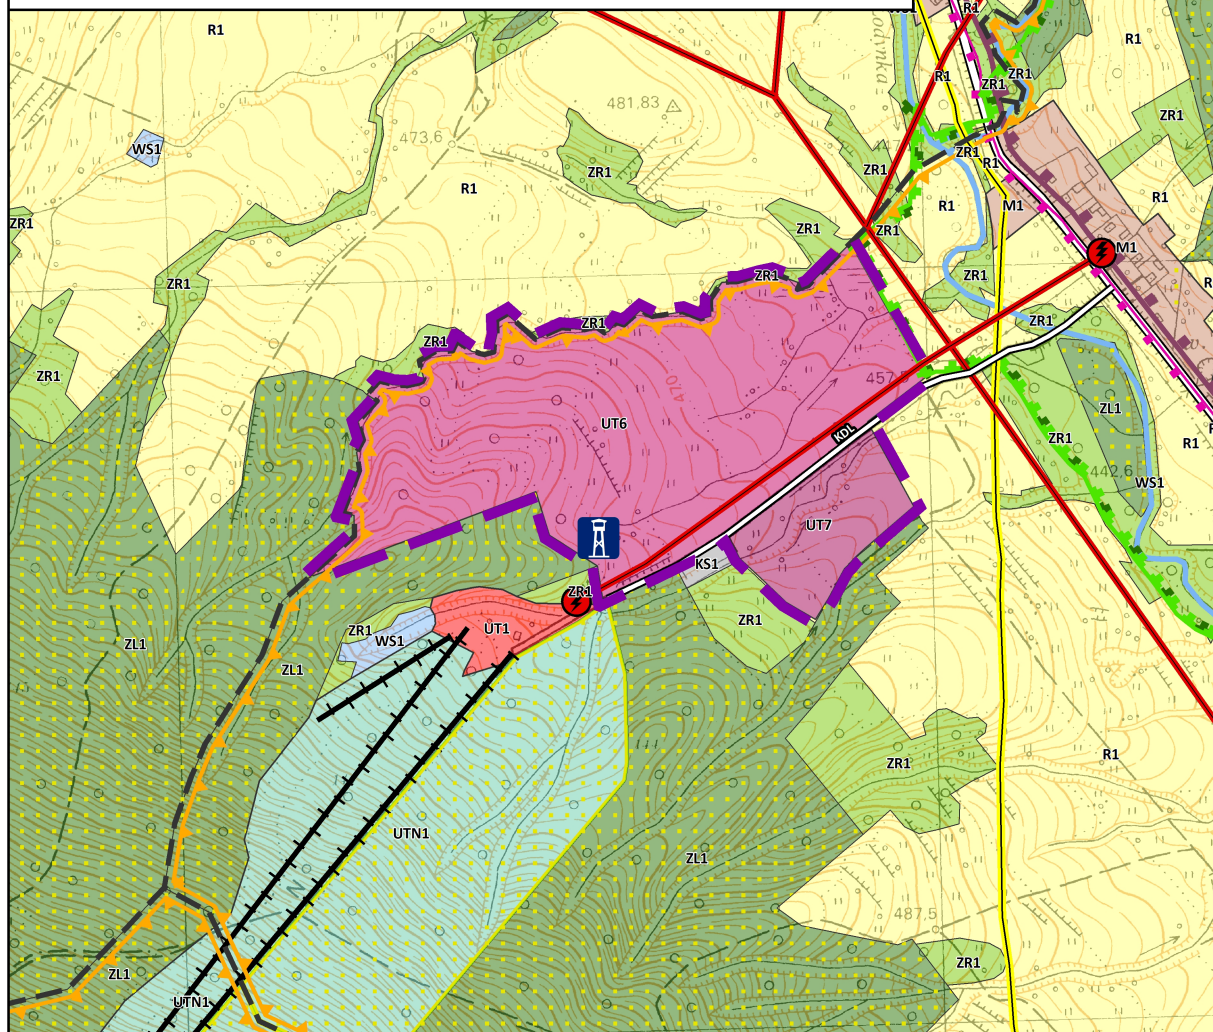


Legenda do zmiany nr 7 Studium uwarunkowań i kierunków zagospodarowania przestrzennego miasta i gminy Ustrzyki Dolne przyjętej uchwałą Nr Rady Miejskiej w Ustrzykach Dolnych z dnia


 granica obszaru objętego zmianą nr 7 studium

GRANICE ADMINISTRACYJNE

 granice obrębów ewidencyjnych

PRZEZNACZENIE TERENU


 UT6 - teren usług turystycznych


 UT7 - teren usług turystycznych

UKŁAD KOMUNIKACYJNY

 drogi gminne i pozostałe klasy lokalnej i dojazdowej


ELEMENTY ŚRODOWISKA PRZYRODNICZEGO

 obszary Natura 2000 OSO


 obszary Natura 2000 SOO


cały obszar objęty zmianą nr 7 studium położony jest w granicach Wschodniobeskidzkiego Obszaru Chronionego Krajobrazu


INFRASTRUKTURA TECHNICZNA

 linia elektroenergetyczna 15 kV

POZOSTAŁE OZNACZENIA

 dominanta architektoniczna

 obszar zdegradowany wyznaczony na podstawie

 Lokalnego Programu Rewitalizacji Gminy Ustrzyki Dolne na lata 2017-2023