

Uchwała Nr LXXI/.../23
Rady Miejskiej w Ustrzykach Dolnych
z dnia 2023 r.

w sprawie wyrażenia zgody na sprzedaż położonej w miejscowości Ustrzyki Dolny nieruchomości mienia komunalnego.

Na podstawie art. 18 ust. 2 pkt 15 ustawy z dnia 08 marca 1990 r. o samorządzie gminnym (jednolity tekst Dz. U. z 2023 r. poz.40 z późn. zm.) oraz art. 37 ust. 2 pkt 6 ustawy z dnia 21 sierpnia 1997r. o gospodarce nieruchomościami (tekst jednolity Dz. U. z 2023 r. poz. 344 z późn. zm.) na wniosek **Burmistrza Ustrzyk Dolnych - Rada Miejska w Ustrzykach Dolnych p o s t a n a w i a :**

§ 1

Wyrazić zgodę na sprzedaż w formie bezprzetargowej położonej w miejscowości Ustrzyki Dolne nieruchomości oznaczonej numerem działki 385/6 o powierzchni 0,0448 ha, na rzecz właściciela nieruchomości sąsiedniej oznaczonej numerem działki 378/4.

Sprzedaż wyżej wymienionej działki następuje w celu poprawienia warunków zagospodarowania nieruchomości przyległej i nie może być ona zagospodarowana jako odrębna nieruchomość.

§ 2

Wykonanie uchwały powierza się Burmistrzowi Ustrzyk Dolnych.


§ 3

Uchwała wchodzi w życie z dniem podjęcia.

Województwo: podkarpackie
Powiat: krośnieński
Jednostka ewidencyjna: Ustrzyki Dolne - miasto 180108_4
Obręb: Ustrzyki Dolne 0001

KOPIA MAPY ZASADNICZEJ

SKALA 1:500

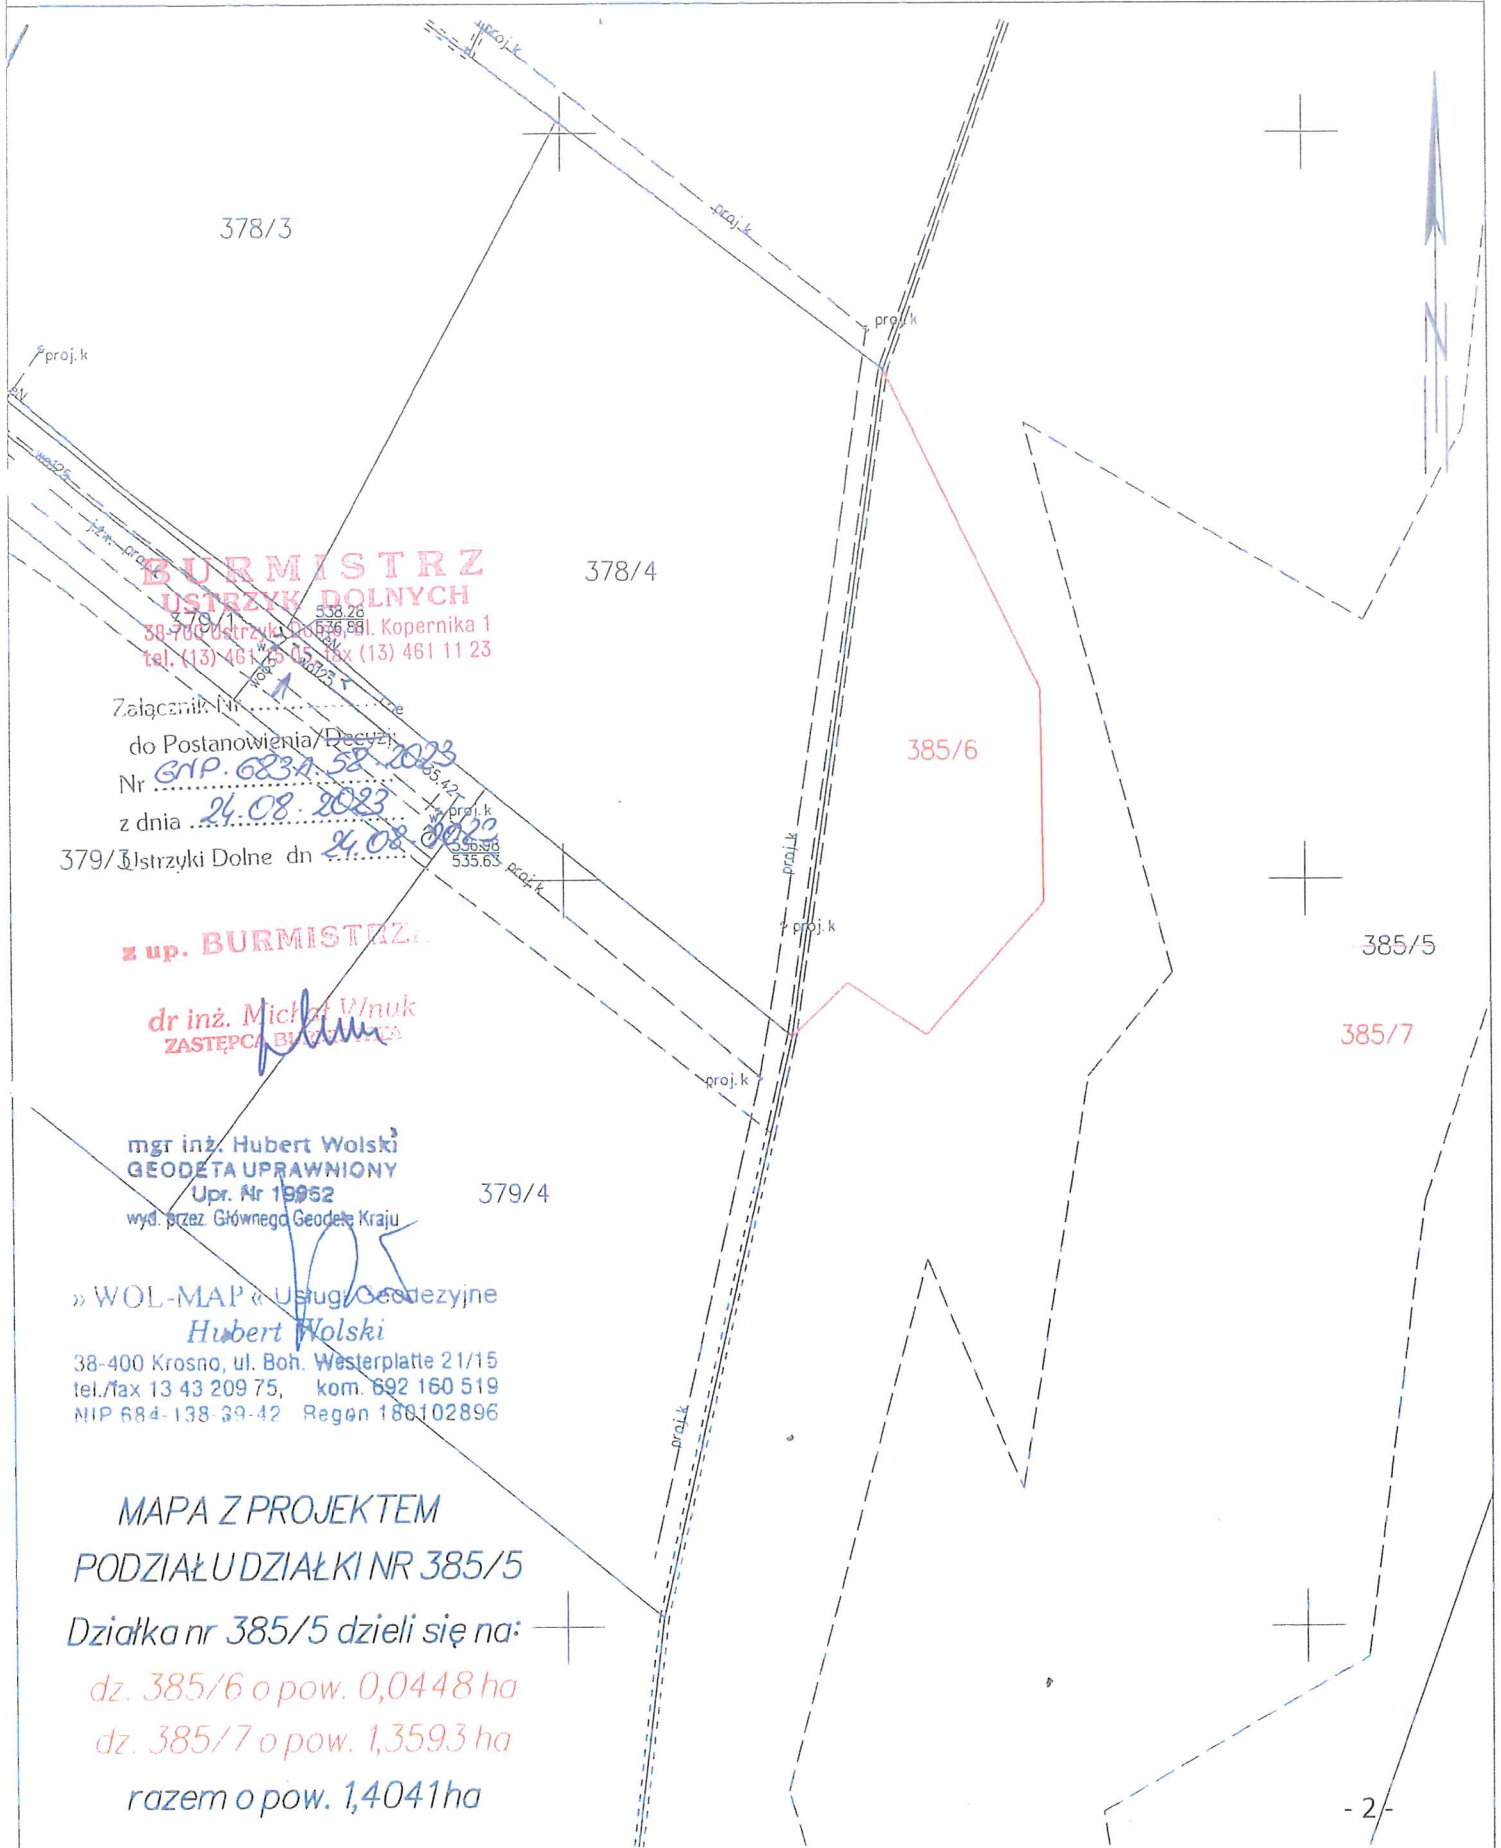

**BURMISTRZ
USTRZYK DOLNYCH**
38-700 Ustrzyki Dolne, Kopernika 1
tel. (13) 461 11 05 fax (13) 461 11 23

Załącznik Nr
do Postanowienia/Decyzji
Nr **GNP.6231.52.1023**
z dnia **24.08.2023**
379/Ustrzyki Dolne dn **24.08.2023**

z up. BURMISTRZA

dr inż. Michał Wnuk
ZASTĘPCA BURMISTRZA

mgr inż. Hubert Wolski
GEODETA UPRAWNIONY
Upr. Nr 19952
wyd. przez Głównego Geodetę Kraju

» WOL-MAP « Usługi Geodezyjne
Hubert Wolski
38-400 Krosno, ul. Boh. Westerplatte 21/15
tel./fax 13 43 209 75, kom. 692 160 519
NIP 684-138-39-42 Regon 180102896

**MAPA Z PROJEKTEM
PODZIAŁU DZIAŁKI NR 385/5**
Działka nr 385/5 dzieli się na:
dz. 385/6 o pow. 0,0448 ha
dz. 385/7 o pow. 1,3593 ha
razem o pow. 1,4041 ha