


Legenda:

Działka numer 577/12 dzieli się na działki numer 577/14, 577/15 i 577/16
Powierzchnia działki numer 577/16 została obliczona poprzez różnice.

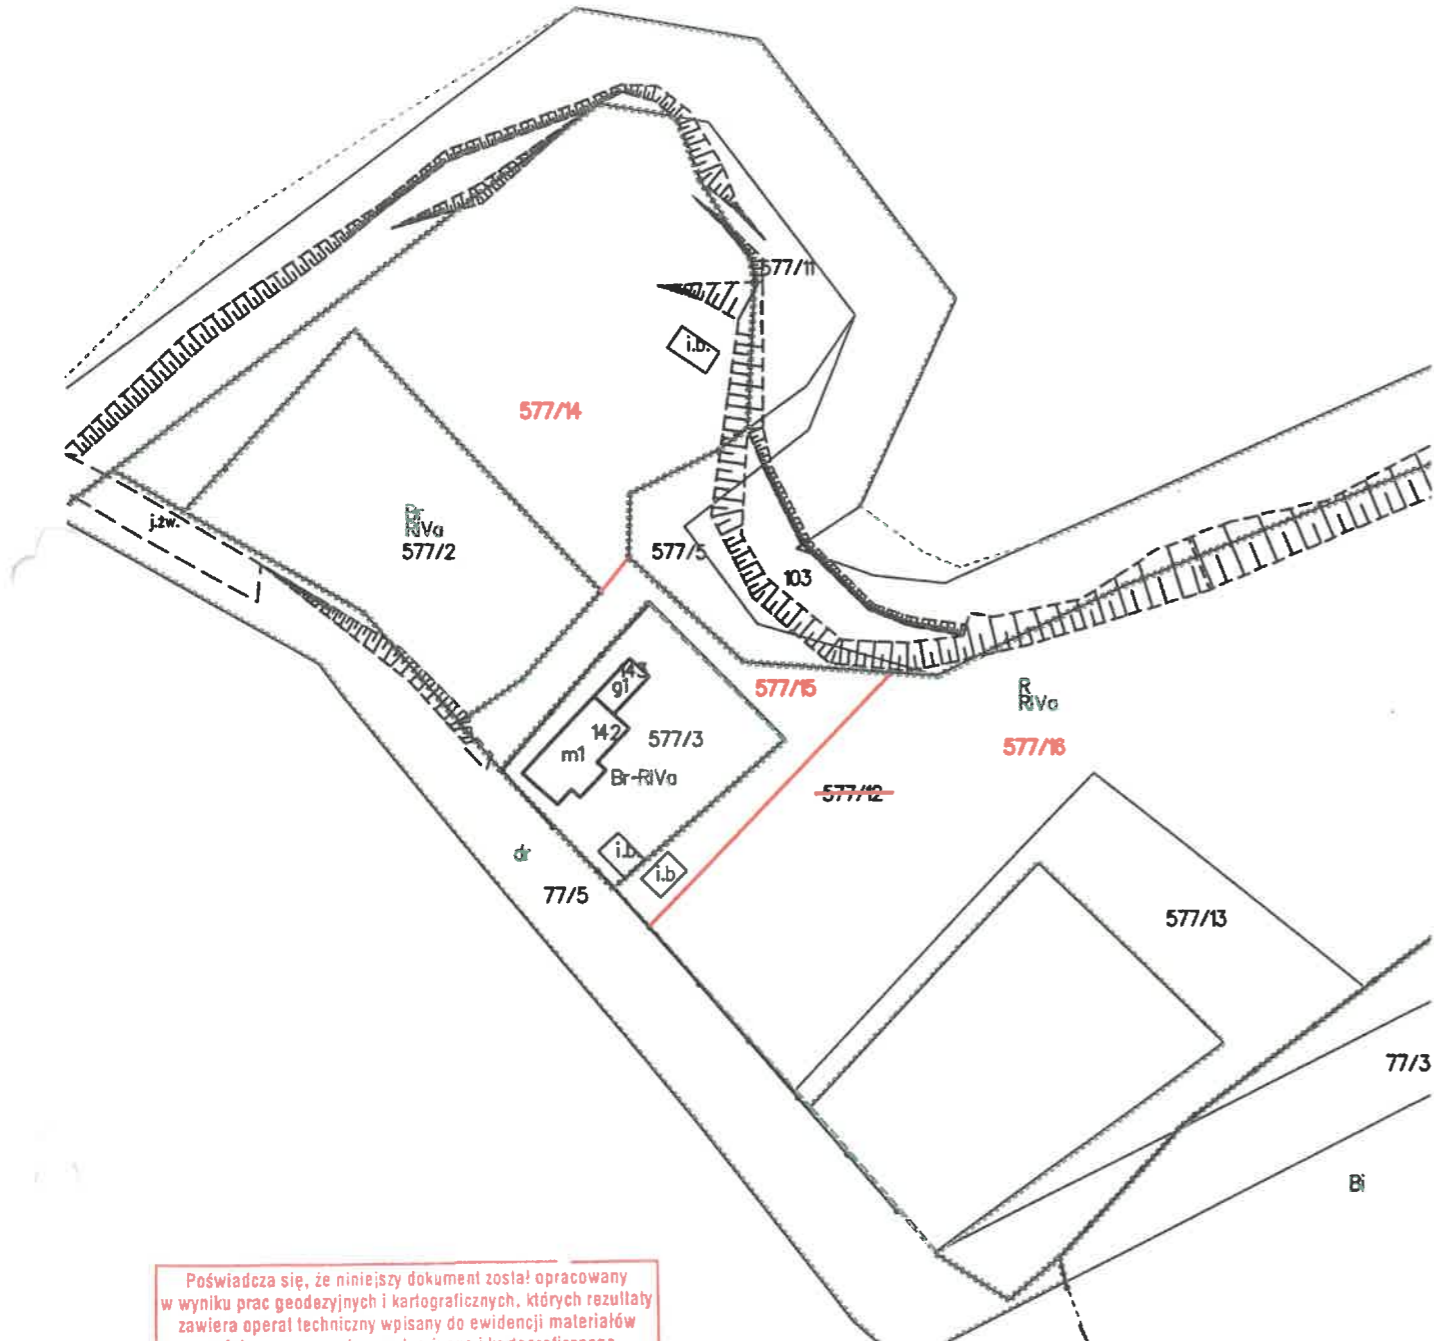

WYKAZ ZMIAN DANYCH EWIDENCYJNYCH													
L.p.	STAN DOTYCHCZASOWY						KW	STAN NOWY					
	Nr działki	Pole pow. [ha]	Rodzaj użytku i klasa			Pole pow. użytków i klas w działce [ha]		Nr działki	Pole pow. [ha]	Rodzaj użytku i klasa			Pole pow. użytków i klas w działce [ha]
			OFU	OZU	OZK					OFU	OZU	OZK	
1	577/12	1.1449	R	R	IVa	1.0368 0.1081	KS2E/ 000 30021/6	577/14	0.2261	R	R	IVa	0.2261
			Ps	Ps	IV			577/15	0.0546	R	R	IVa	0.0546
								577/16	0.8642	R Ps	R Ps	IVa IV	0.7561 0.1081
Razem stan dotychczasowy		1.1449			1.1449	Razem stan nowy		1.1449				1.1449	



Szkiec orientacyjny 1:10 000

Poświadczam, że niniejszy dokument został opracowany w wyniku prac geodezyjnych i kartograficznych, których rezultaty zawiera operat techniczny wpisany do ewidencji materiałów państwowego zasobu geodezyjnego i kartograficznego	
Organ prowadzący państwowy zasób geodezyjny i kartograficzny	STAROSTA BIESZCZADZKI
Identyfikator ewidencyjny materiału zasobu - operatu technicznego	P. 1801.0074. 603
Data wpisania operatu technicznego do ewidencji materiałów w zasobu	20. 08. 2024
Imię, nazwisko i podpis osoby reprezentującej organ	z up. STAROSTY

inż. Mirosław Jurcaba
GEODETA POWIATOWY
Zastępca Kierownika Wydziału
Geodezji i Gospodarki Nieruchomościami
38-700 Ustrzyki Dolne, ul. Kasprzaka 1
tel. (13) 461 15 04 fax (13) 461 11 23

"Niniejszy projekt podziału nieruchomości został zatwierdzony"

decyzją BURMISTRZA USTRZYK DOLNYCH
z dnia 03.08.2024 nr GNP. 6831.52.2024

BURMISTRZ
dr inż. Michał Wnuk

Miejscowość: WOJTKÓWKA	MAPA Z PROJEKTEM PODZIAŁU NIERUCHOMOŚCI opracowanym w trybie przepisów o gospodarce nieruchomościami Ark. 186 1:1000	Ozn. kancelaryjne: GN.6640.441.2024	Wykonał: Mieczysław Darocha
Jednostka ewidencyjna : 180108_5 Ustrzyki Dolne – obszar wiejski Obręb ewidencyjny: 180108_4.0035 Wojtkówka KW KS2E/00030021/6		USŁUGI GEODEZYJNE I KARTOGRAFICZNE mgr inż. Mieczysław Darocha 38-700 Ustrzyki Dolne, ul. Nadgórska 99 tel. 510 047 728, e-mail: darocha_m@op.pl NIP 689-100-26-52	GEODETA UPRAWNIONY mgr inż. Mieczysław Darocha nr świadectwa nadania upr. zzw. 8985, zakres 1 i 2 Nr upr. 8985; 1, 2 L. ks. 8985/75/24 Data: 2024-08-23