



Załącznik nr 1  
do Uchwały nr .....  
Rady Miejskiej w Ustrzykach Dolnych  
z dnia .....


skala 1:2000

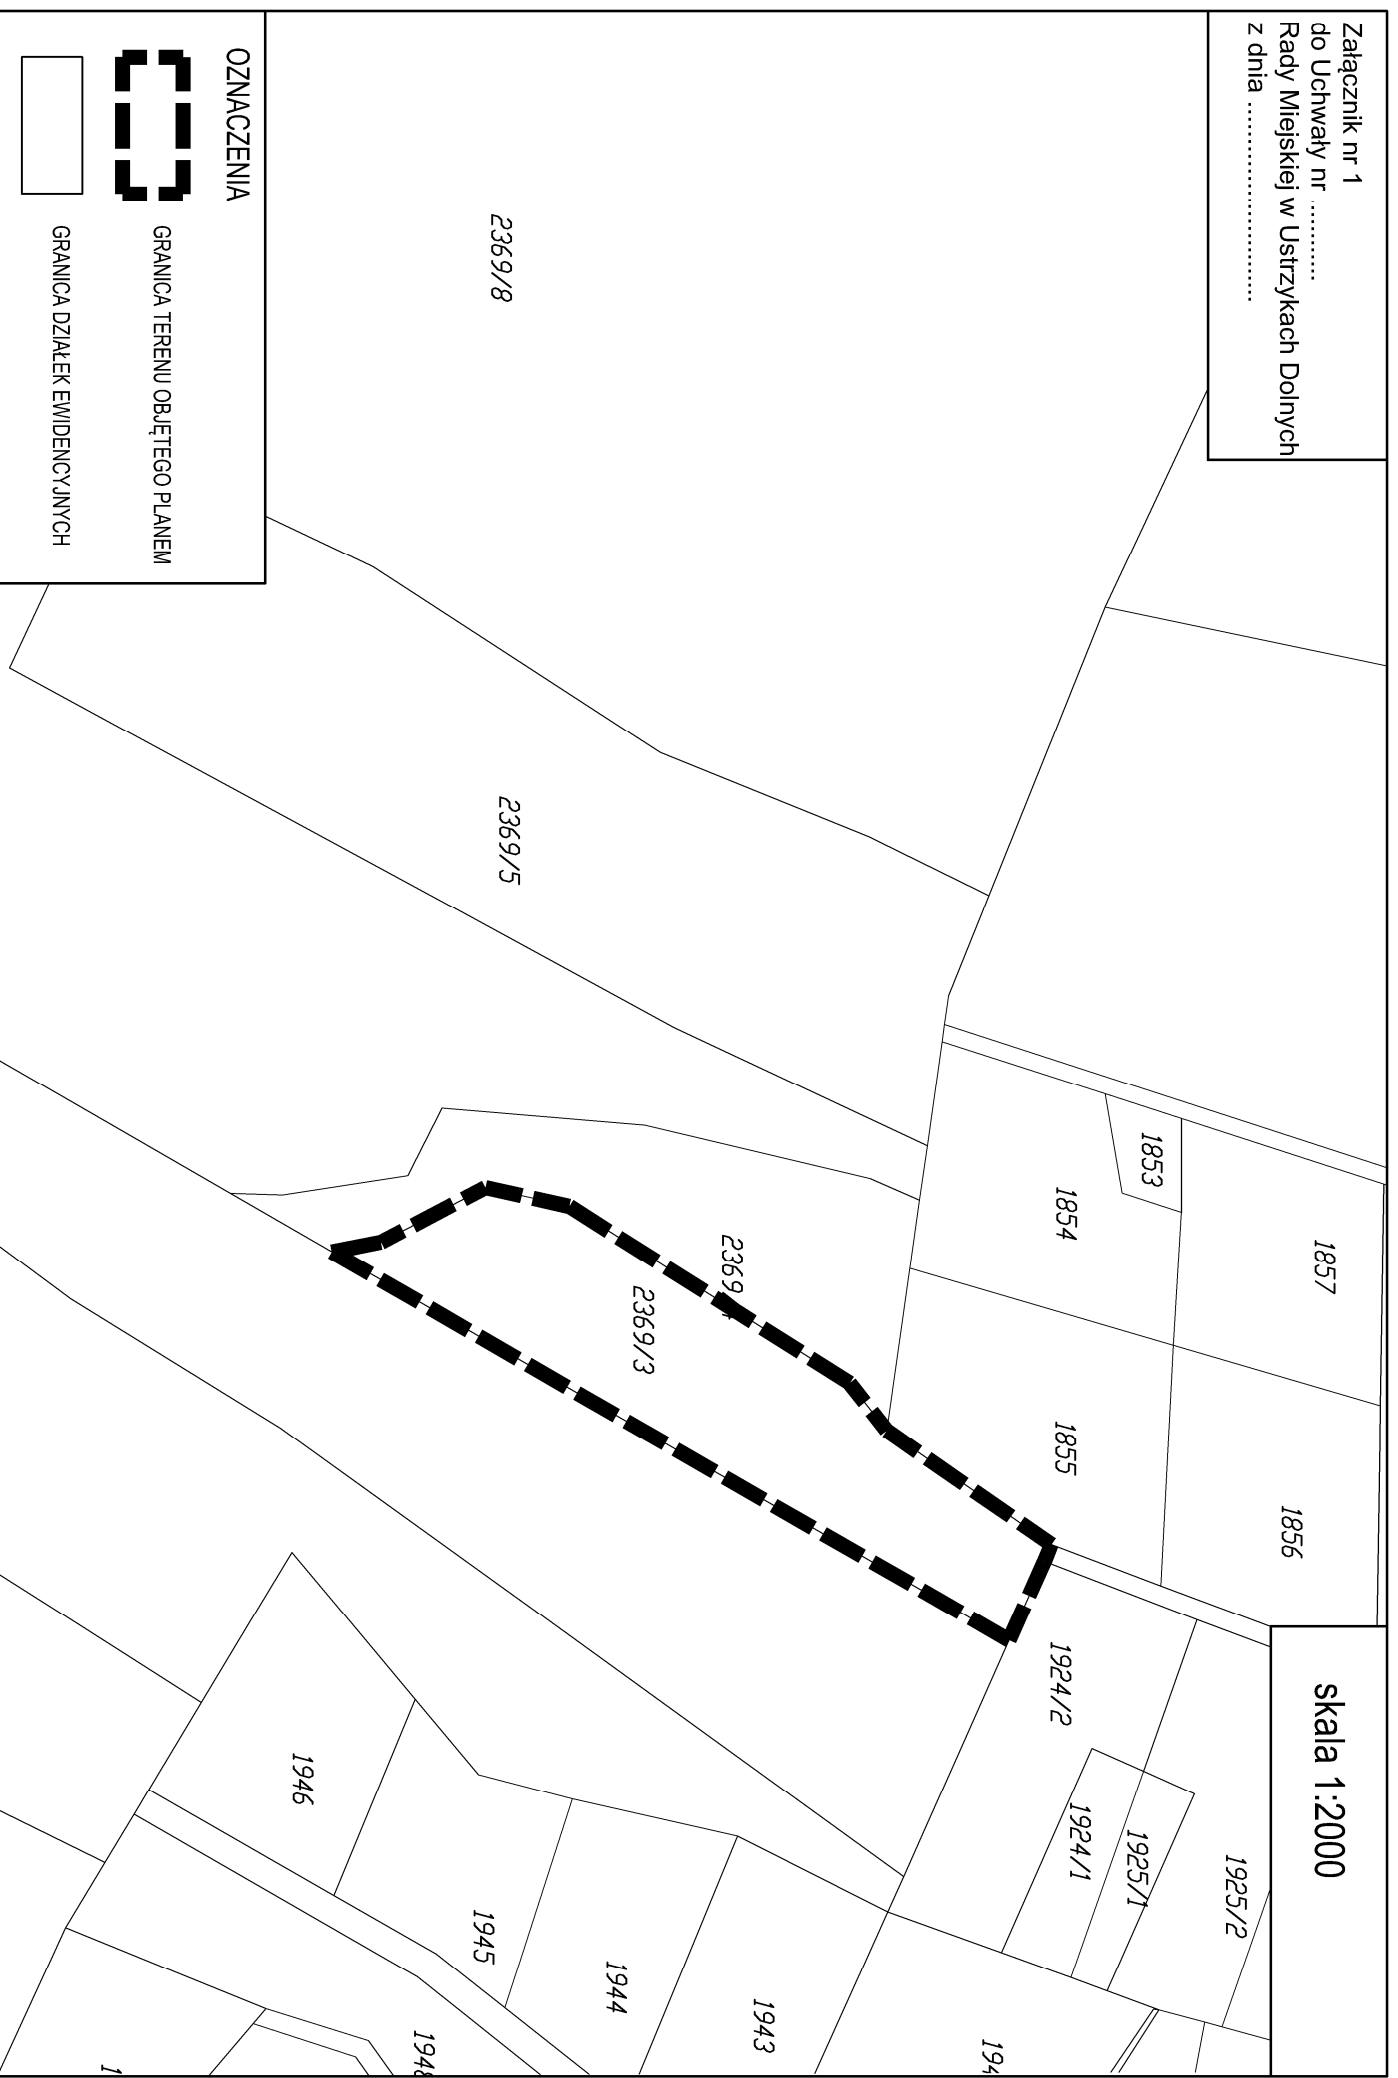

OZNACZENIA

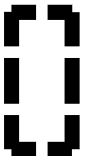

GRANICA TERENU OBJĘTEGO PLANEM

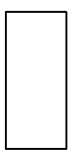

GRANICA DZIAŁEK EWIDENCYJNYCH