



Załącznik nr 1
do uchwały nr
Rady Miejskiej w Ustrzykach Dolnych
z dnia

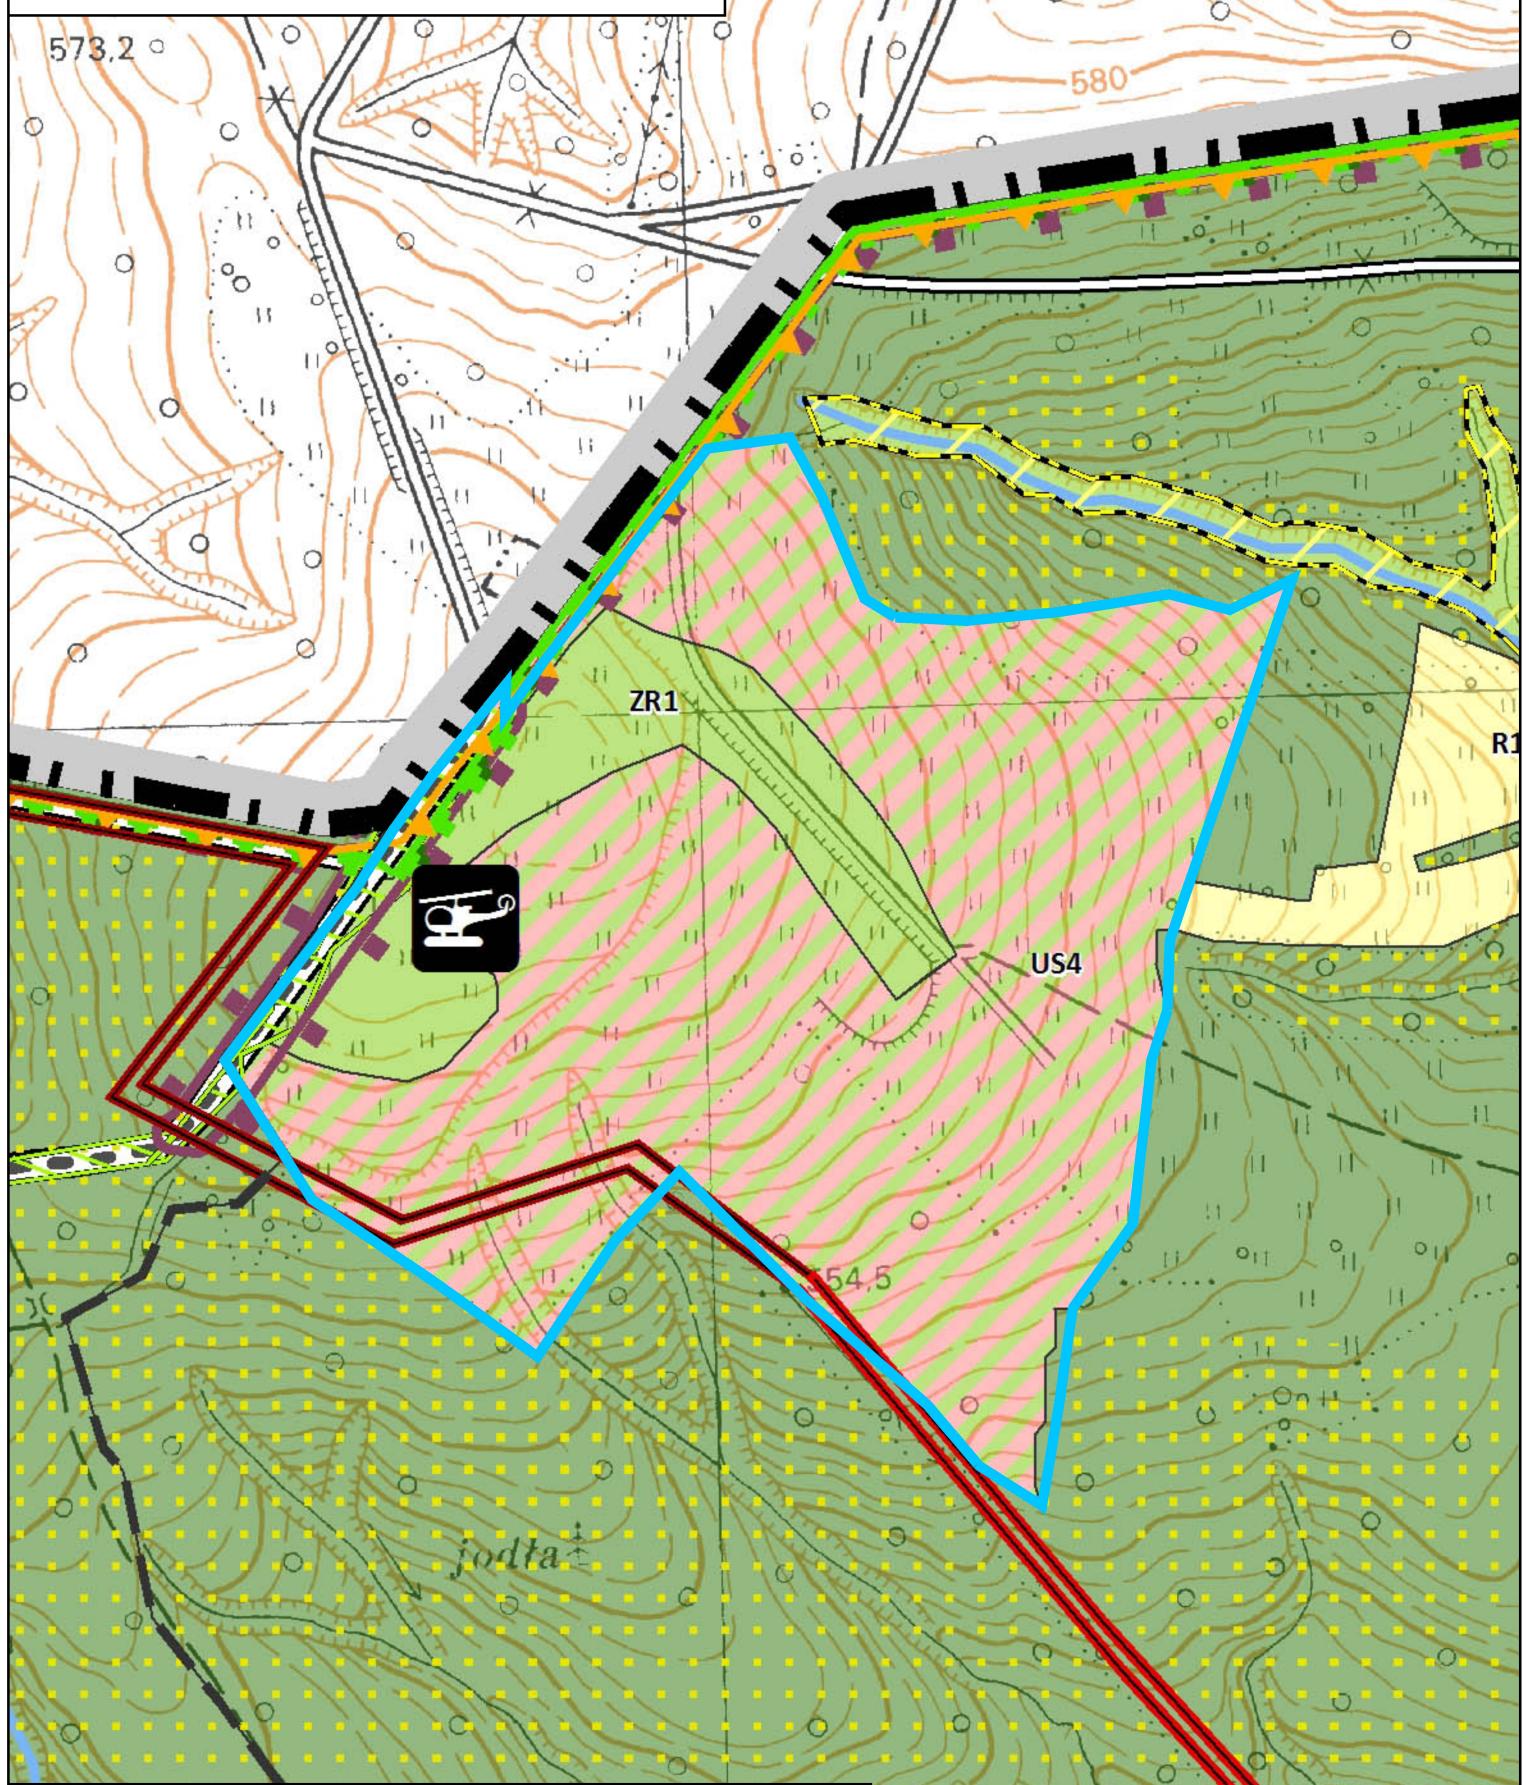

Oznaczenia

 granica obszaru objętego Zmianą nr 2 studium uwarunkowań i kierunków zagospodarowania przestrzennego